


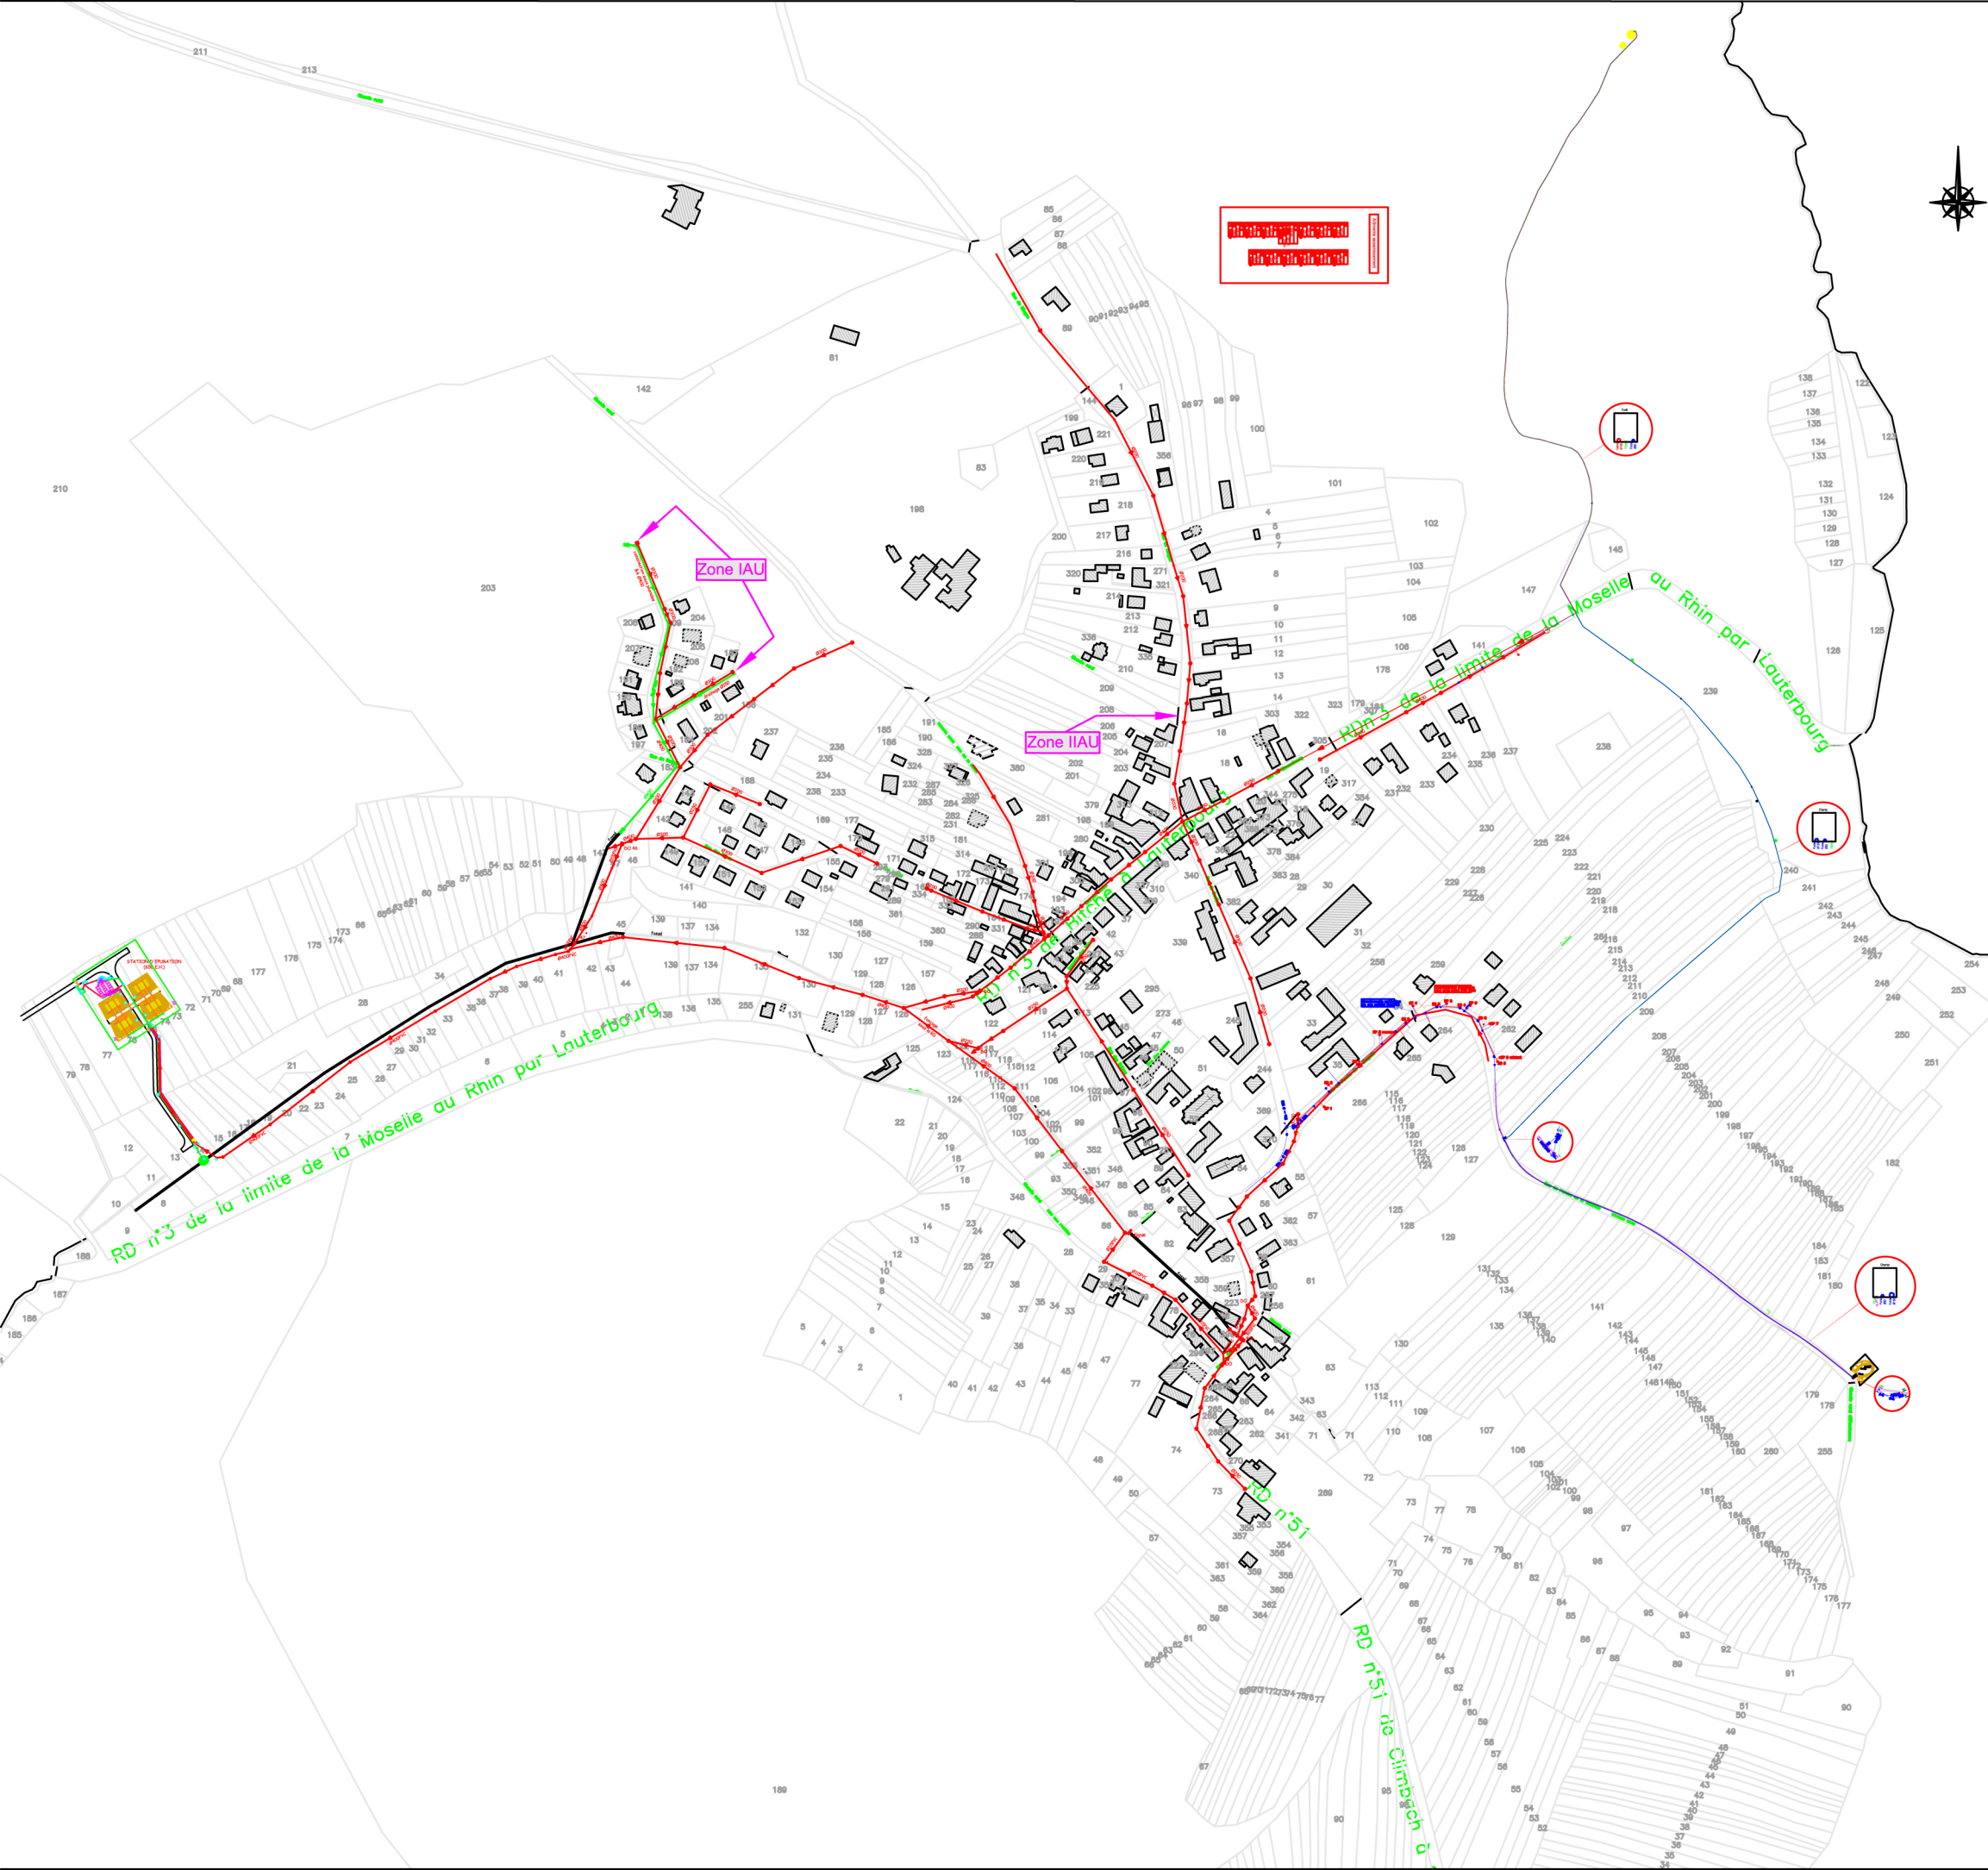

LEGENDE

RESEAU EXISTANT

- Red line with arrow: Réseau d'assainissement (eaux usées)
- Green dashed line with arrow: Réseau d'assainissement (eaux pluviales)
- Red dot: Regards d'assainissement (eaux usées - eaux pluviales)
- Red square: Déversoir d'orage
- Ø400 Ø400: Diamètre du tronçon désigné (eaux usées - eaux pluviales)

RESEAU PROJETÉ

- Purple line: Réseau d'alimentation en eau potable
- Purple circle: Diamètre de la Conduite désignée en mm

DEPARTEMENT DU BAS-RHIN

P.L.U.
PLAN LOCAL D'URBANISME

Communauté de Communes
du Pays de Wissembourg

4, quai du 24 novembre
67160 Wissembourg

COMMUNE DE

CLIMBACH

2

**Plan du réseau
d'assainissement
Echelle : 1/2000**

Plan Local d'Urbanisme
Intercommunal approuvé par
Délibération du
Conseil de Communauté
le 07 octobre 2013

Le Président

PLAN PUBLIE LE : Février 2009

APPROUVE LE :

MODIFIE LE :

MIS A JOUR :

P.O.S REVISE :

BEREST		Bureaux d'Etudes Réunis de l'EST		
		INGENIEURS CIVILS DES COLLECTIVITES PUBLIQUES		
		Infrastructure - Ingénierie		
		Siège social:		
		8, rue GIRELHURSCH - BP 30012 - 67401 ILLKIRCH-GRAFFENSTADEN		
		Tél : 03 88 65 36 06 - Télécopieur : 03 88 67 33 52 - Groupe 6		
		Email : bourton@berest.fr		
Indice	Date	Réalisé par	Objet de la modification	
2	Mai 2012	MERLEIN P.	Mise à jour du réseau assainissement	
1	Février 2009	MERLEIN P.	Mise à jour du réseau assainissement	
0	Mars 2004	BALZER R.	Version initiale	
Responsable Projet	Vérificateur	Echelle	N° Affaire	N° Pièce
BOURTON J.M.	GERBER R.		67 1075 03 301 5 0	2