


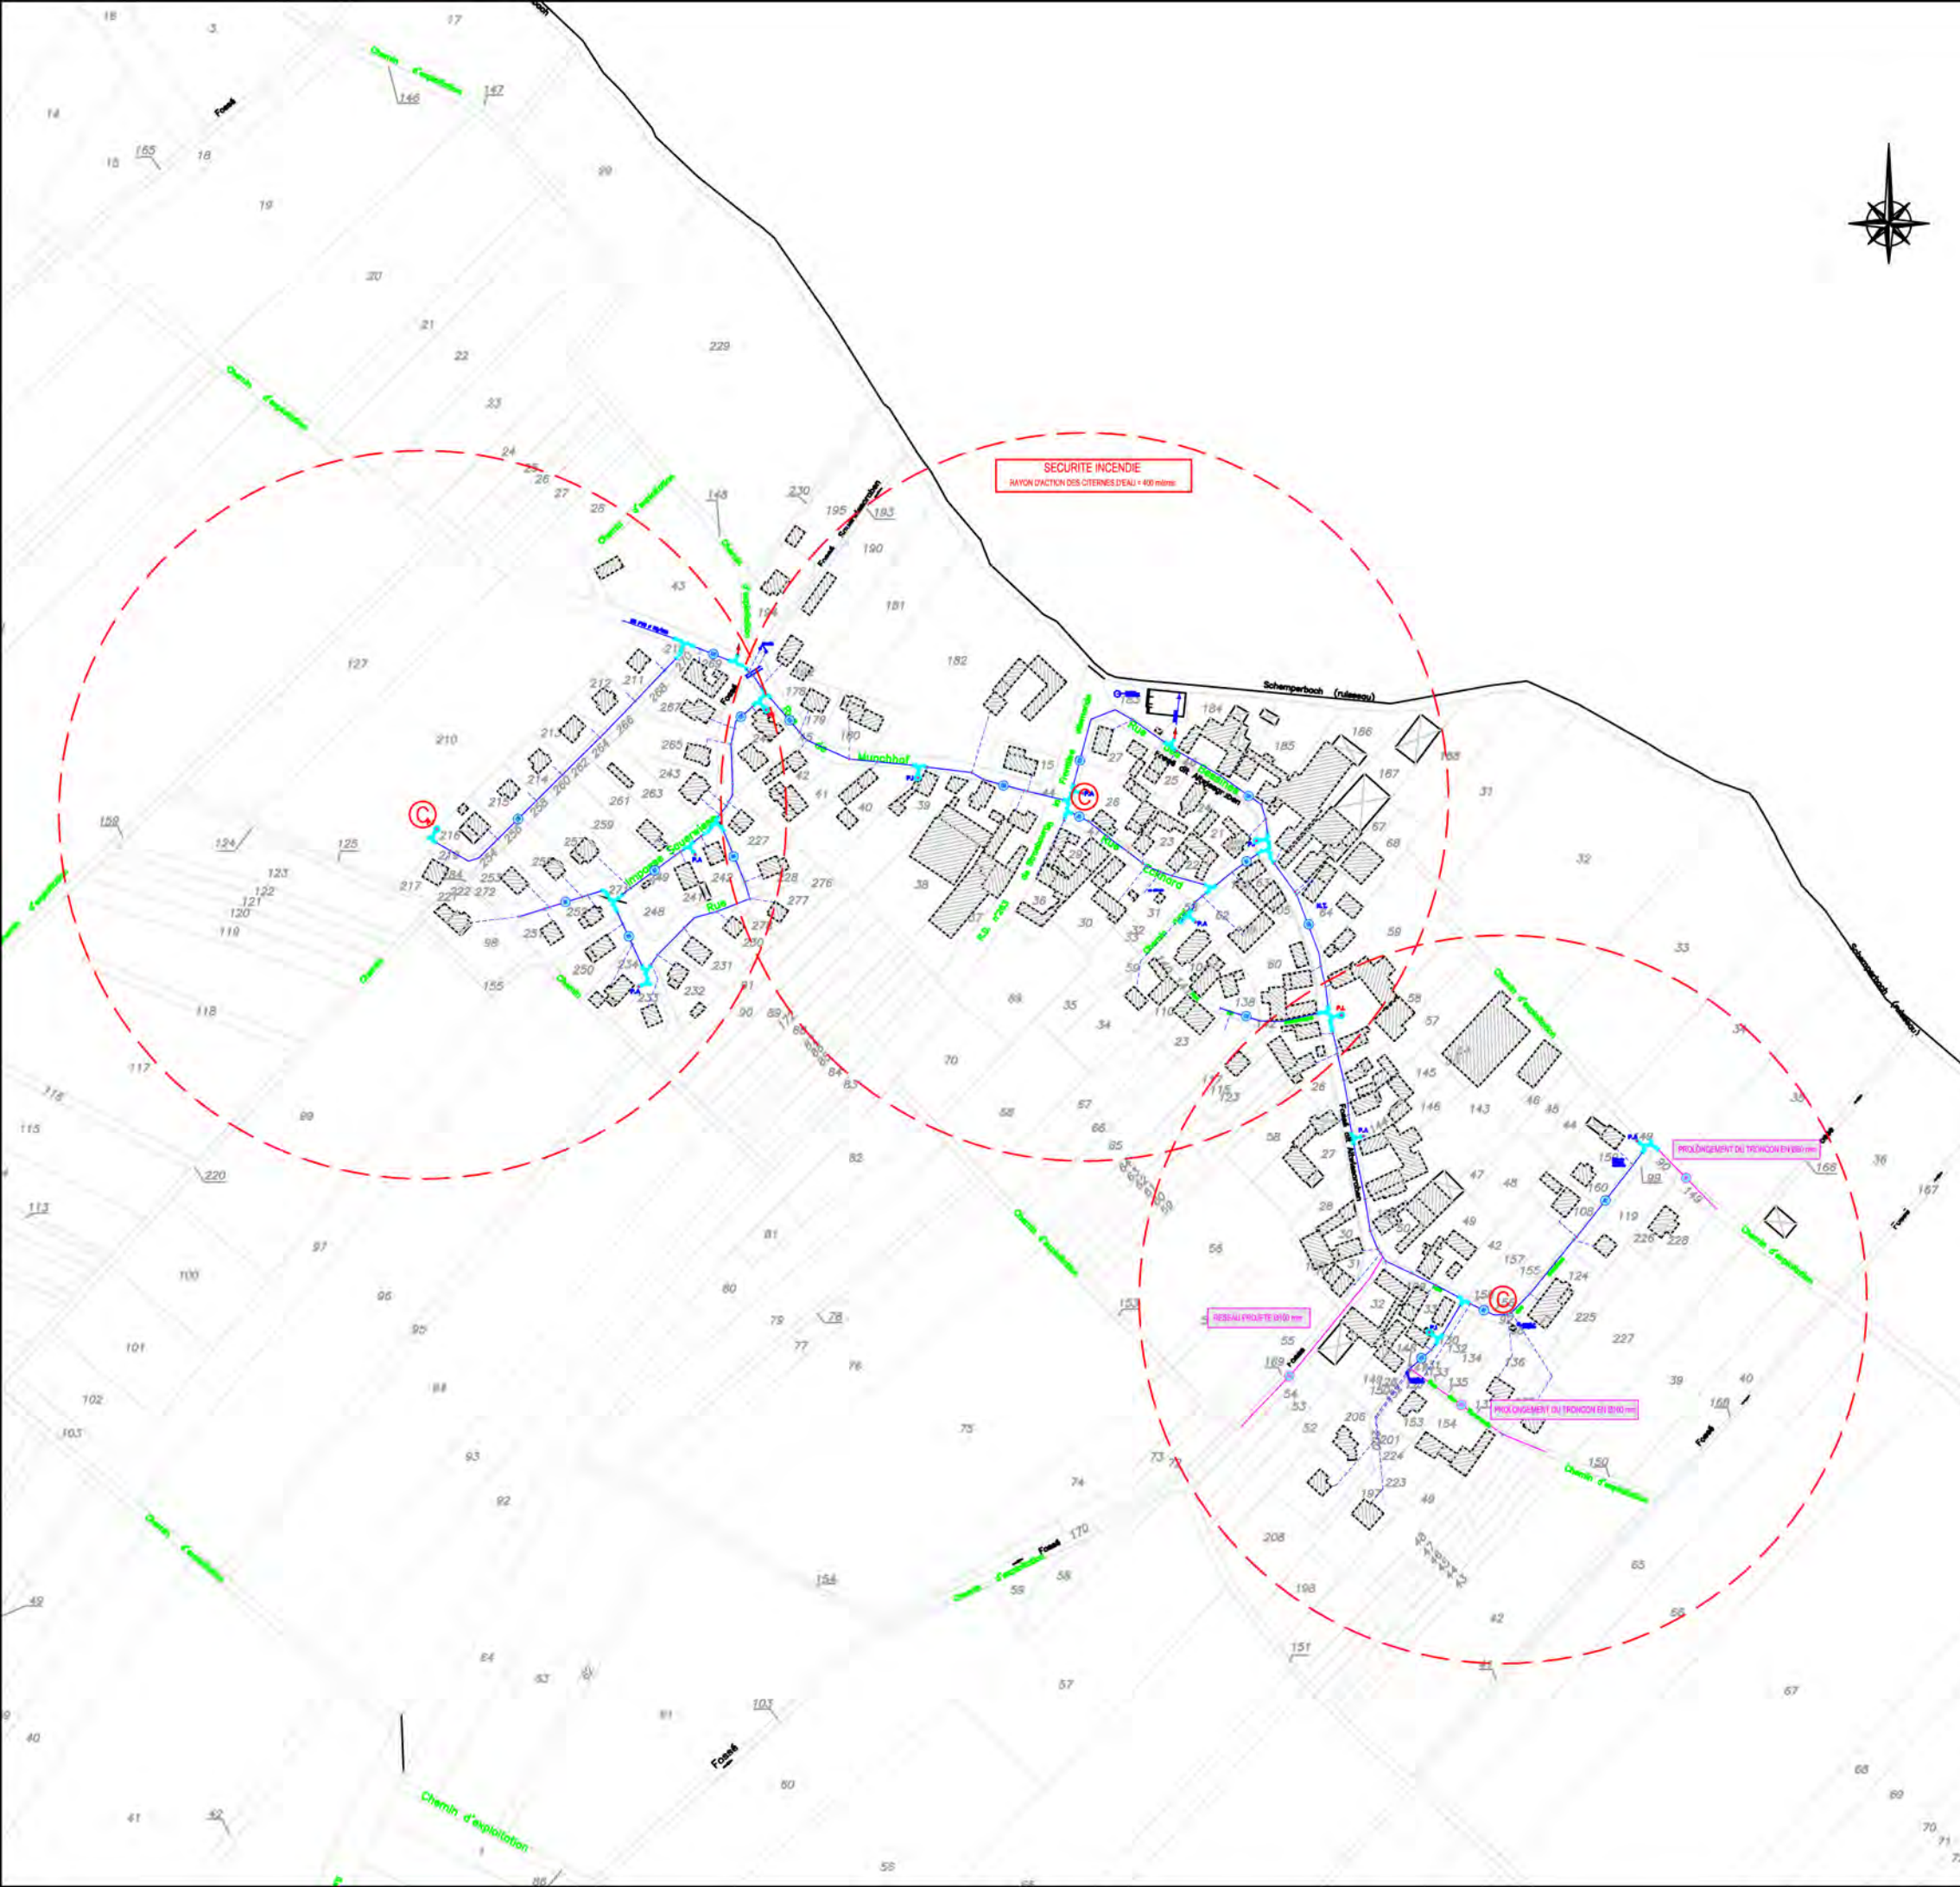

LEGENDE

RESEAU EXISTANT

- Réseau d'alimentation en eau potable
- Réseau de branchement au particulier
- Branchement particulier (indicatif)
- Té à 3 Brides
- Té à 2 Emboîtements
- Bride d'Emboîtement
- Robinet Vanne
- Poteau Auxiliaire Avec Vanne
- Poteau d'Incendie Avec Vanne
- Diamètre de la Conduite désignée en mm
- Cône de Réduction de Diamètre à 2 Brides
- Réducteur de pression
- Ventouse avec vanne
- Vidange
- Vidange avec vanne
- N.T.

RESEAU PROJETÉ

- Réseau d'alimentation en eau potable
- Diamètre de la Conduite désignée en mm
- Citerne d'eau projetée (emplacement donné à titre incitatif)

DEPARTEMENT DU BAS-RHIN

PLU

PLAN LOCAL D'URBANISME

Communauté de Communes du Pays de Wissembourg

11, place de la République
BP 10149
67163 Wissembourg

COMMUNE DE INGOLSHEIM

Plan Local d'Urbanisme
Intercommunal approuvé par
Délibération du
Conseil de Communauté
le 07 octobre 2013
Le Président

Plan du réseau d'Eau Potable Echelle : 1/2000



PLAN PUBLIE LE : Juin 2006

APPROUVE LE :

MODIFIE LE :

MIS A JOUR :

P.O.S REVISE :



Bureaux d'Etudes Réunis de l'EST

INGENIEURS CIVILS DES COLLECTIVITES PUBLIQUES

Infrastructure - Ingénierie

Siège social:

8, rue GIRELHURCH - BP 30012 - 67401 ILLKIRCH-GRAFFENSTADEN

Tél : 03 88 65 36 06 - 03 88 65 36 08 - Télécopieur : 03 88 67 33 52 - Groupe 6 TRAUTMANN

Email : berest-etudes@berest.fr

Indice	Date	Révisé par	Objet de la modification
3	29 Juin 2006	BOURTON J.M.	Mise à jour après les modifications apportées au zonage
2	10 Mars 2006	MORY N.	Mise à jour après les modifications apportées au zonage
1	4 Mars 2005	BALZER R.	Mise à jour des réseaux projetés + emplacement des citernes d'eau
0	Mars 2004	BALZER R.	Version Initiale
Responsable Projet		Vérificateur	Echelle
BOURTON J.M.		ONNEE A.	N° Affaire
			N° Pièce
			67 1075 03 301 5 0
			2