


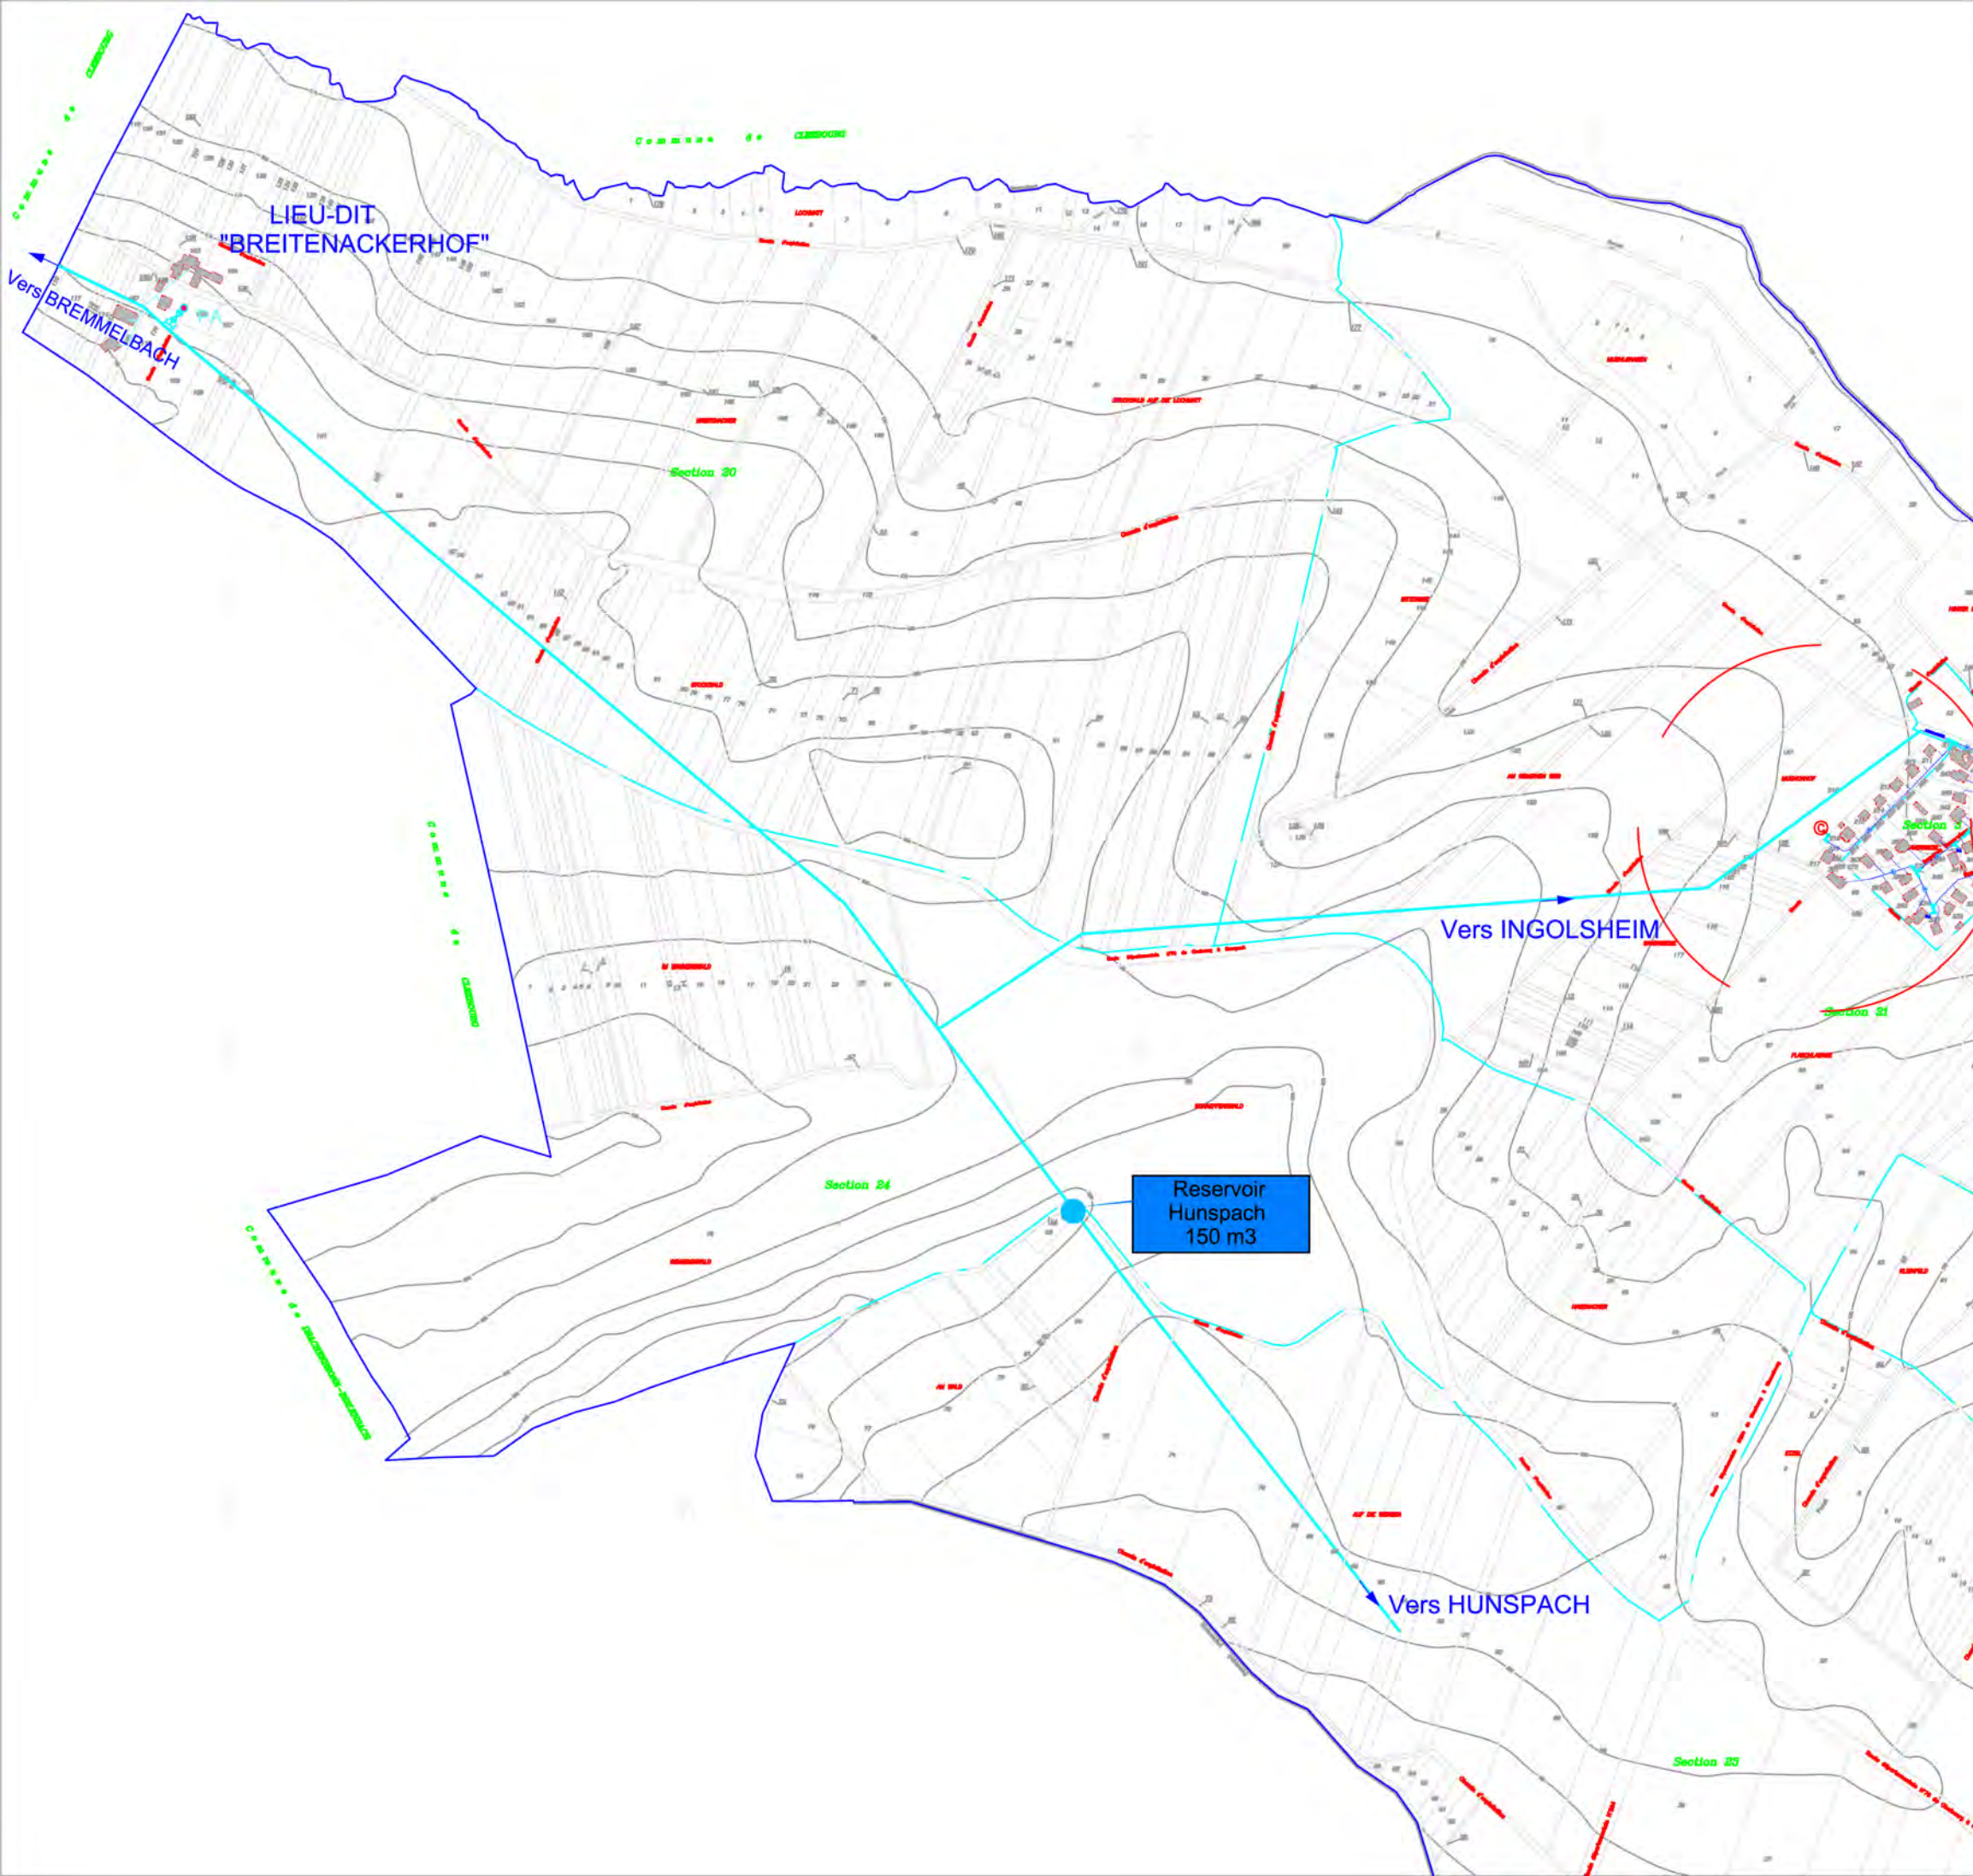

LEGENDE

-  Réseau de transit
-  Réseau de distribution
-  Réservoir
-  PA

DEPARTEMENT DU BAS-RHIN

PLU
PLAN LOCAL D'URBANISME

Communauté de Communes
du Pays de Wissembourg

4, quai du 24 Novembre
B.P. 80021 67161 WISSENBORG CEDEX
Tél: 03.88.05.35.50 - Fax: 03.88.05.35.51

COMMUNE DE

2

INGOLSHEIM
Lieu-dit "BREITENACKERHOF"

**Plan du réseau
d'Eau Potable**

Plan Local d'Urbanisme
Intercommunal approuvé par
Délibération du
Conseil de Communauté
le 07 octobre 2013

Le Président

PLAN PUBLIE LE : Juin 2005

APPROUVE LE :

MODIFIE LE :

MIS A JOUR :

P.O.S REVISE :



Bureaux d'Etudes Réunis de l'EST
INGENIEURS CIVILS DES COLLECTIVITES PUBLIQUES
Infrastructure - Ingénierie

Siège social:

8, rue GIRLENHIRSCH - BP 30012 - 67401 ILLKIRCH-GRAFFENSTADEN
Tél : 03 88 65 36 06 - 03 88 65 36 05 - Télécopieur : 03 88 67 33 52 - Groupe 5 GERBER
Email : g5@berest.fr

Indice	Date	Réalisé par	Objet de la modification	
0	Juin 2005	CROS S.	Version initiale	
Responsable Projet	Vérificateur	Echelle	N° Affaire	N° Pièce
JM BOURTON	JM BOURTON		67 1075 03 301 5 0	2