


COMMUNE DE SEEBACH SECTION 12 Lieu-dit Frohnacker



Vannes d'arrêt sur conduite de pompage:

Prévenir le Syndicat des eaux
Manoeuvre INTERDITE avant confirmation de
mise à l'arrêt des pompes par personnel compétent.

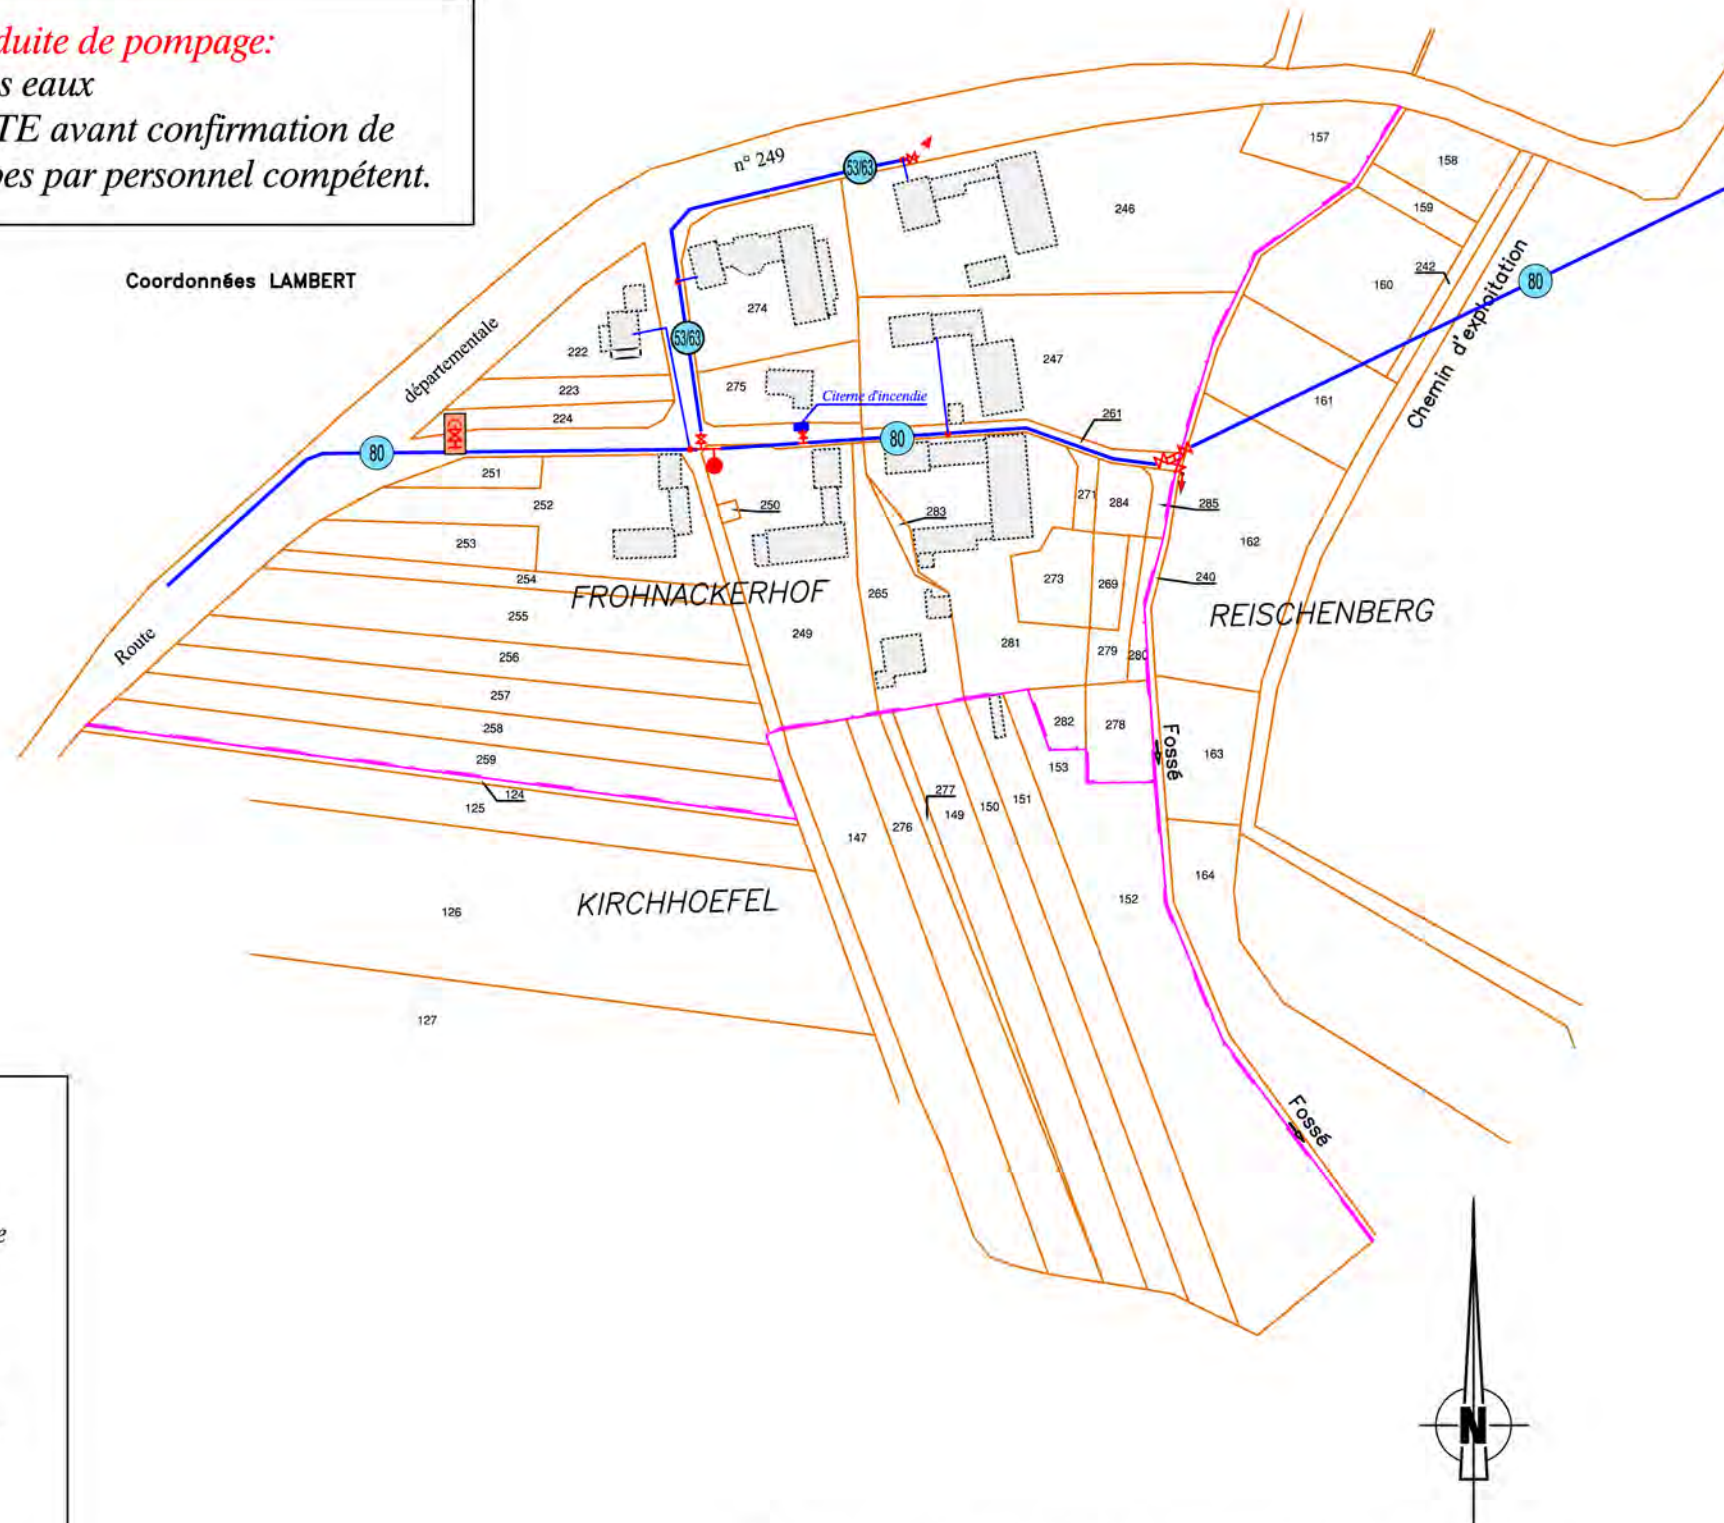

LEGENDE

- Réseau d'adduction en Eau Potable
- Diamètre de la Conduite en millimètre
- Robinet Vanne
- Vidange ou Purge de la Conduite
- Poteau d'Incendie Ø 80
- Poteau d'Incendie Ø 80 avec Vanne
- Poteau d'Incendie Ø 100
- Poteau d'Incendie Ø 100 avec Vanne
- Puits d'Incendie
- Cône de Réduction de Diamètre
- Vanne sous regard
- Dispositif de comptage sous regard
- Ventouse

Plan établi en septembre 2003 par PETTIKOFFER Michel Géomètre-Expert à 67160 WISSENBURG

PLU
PLAN LOCAL D'URBANISME

Communauté de Communes
du Pays de Wissembourg
11, place de la République
67101 Wissembourg
67163 Wissembourg

COMMUNE DE

2C

Plan Local d'Urbanisme
Intercommunal approuvé par
Délibération du
Conseil de Communauté
le 07 octobre 2013

Le Président



**SEEBACH -
Lieu - dit
FROHNACKERHOF**

Plan du réseau
d'Eau Potable
Echelle : 1/2000

BEREST



Bureaux d'Etudes Réunis de l'EST
INGÉNIEURS CIVILS DES COLLECTIVITÉS PUBLIQUES
Infrastructure - Ingénierie
Siège social:
8, rue GIRENHIRSCH - BP 30012 - 67401 ILLKIRCH-GRAFFENSTADEN
Tél : 03 88 65 36 06 - 03 88 65 36 12 - Télécopieur : 03 88 67 33 52 - Groupe 6
Email : bureau@berest.fr

Indice	Date	Réalisé par	Objet de la modification		
B	Mars 2006	BAZER R.	Versions initiale		
A	Octobre 2003	SCHLEISS S.	Versions initiale		
Responsable Projet	Vérificateur	Echelle	N° Affaire	N° Plan	
BOURTON J.M.	SCHLEISS S.	1/2000 ^e	67 1075 03 301 5 0	2c	