


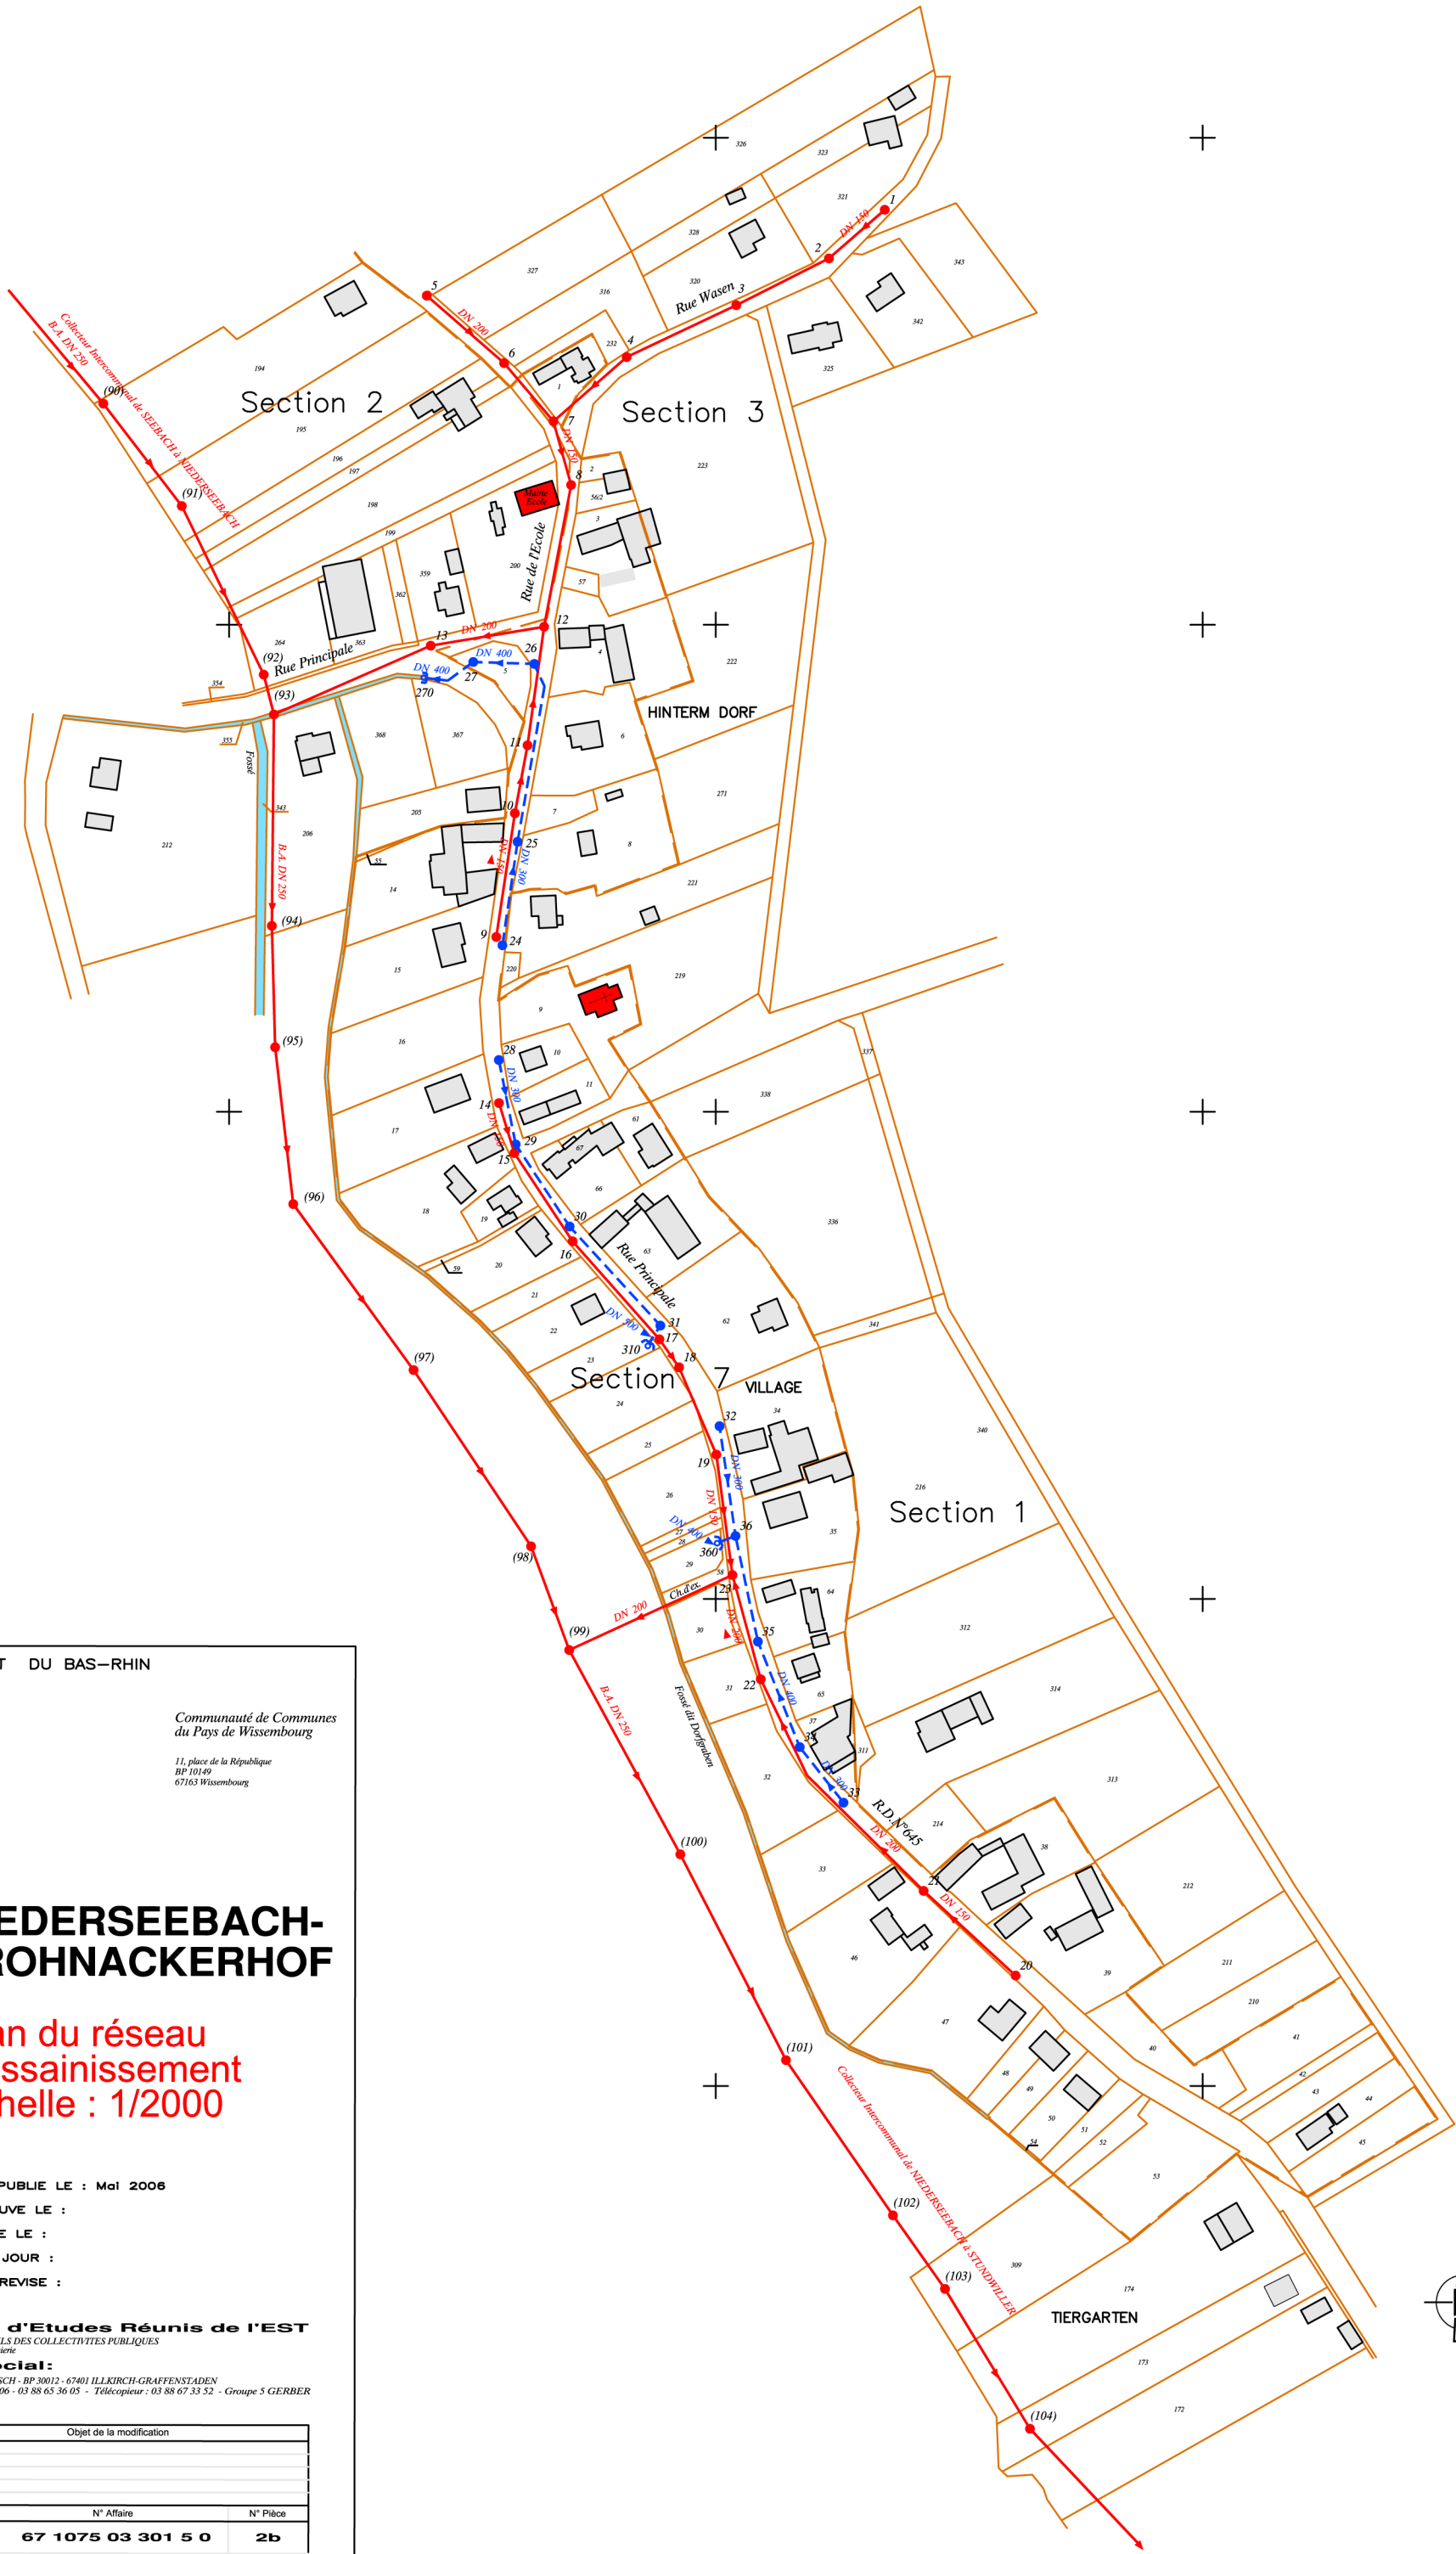

COMMUNE DE
2b

NIEDERSEEBA- CH-FROHNACKERHOF

Plan du réseau
d'assainissement
Echelle : 1/2000

Plan Local d'Urbanisme
Intercommunal approuvé par
Délibération du
Conseil de Communauté
le 07 octobre 2013
Le Président

PLAN PUBLIE LE : Mai 2006

APPROUVE LE :

MODIFIE LE :

MIS A JOUR :

P.O.S REVISE :

Bureaux d'Etudes Réunis de l'EST
INGENIEURS CIVILS DES COLLECTIVITES PUBLIQUES
Infrastructure - Ingénierie

Siège social:

8, rue GIRENHIRSCH - BP 30012 - 67401 ILLKIRCH-GRAFFENSTADEN
Tél : 03 88 65 36 06 - 03 88 65 36 05 - Télécopieur : 03 88 67 33 52 - Groupe 5 GERBER
Email : g5@berest.fr

Indice	Date	Réalisé par	Objet de la modification
A	Mai 2006	GIRARD J.	Version initiale
Responsable Projet	Vérificateur	Echelle	N° Affaire
BOURTON J-M.	ONNE A.	1/2000e	67 1075 03 301 5 0
			2b