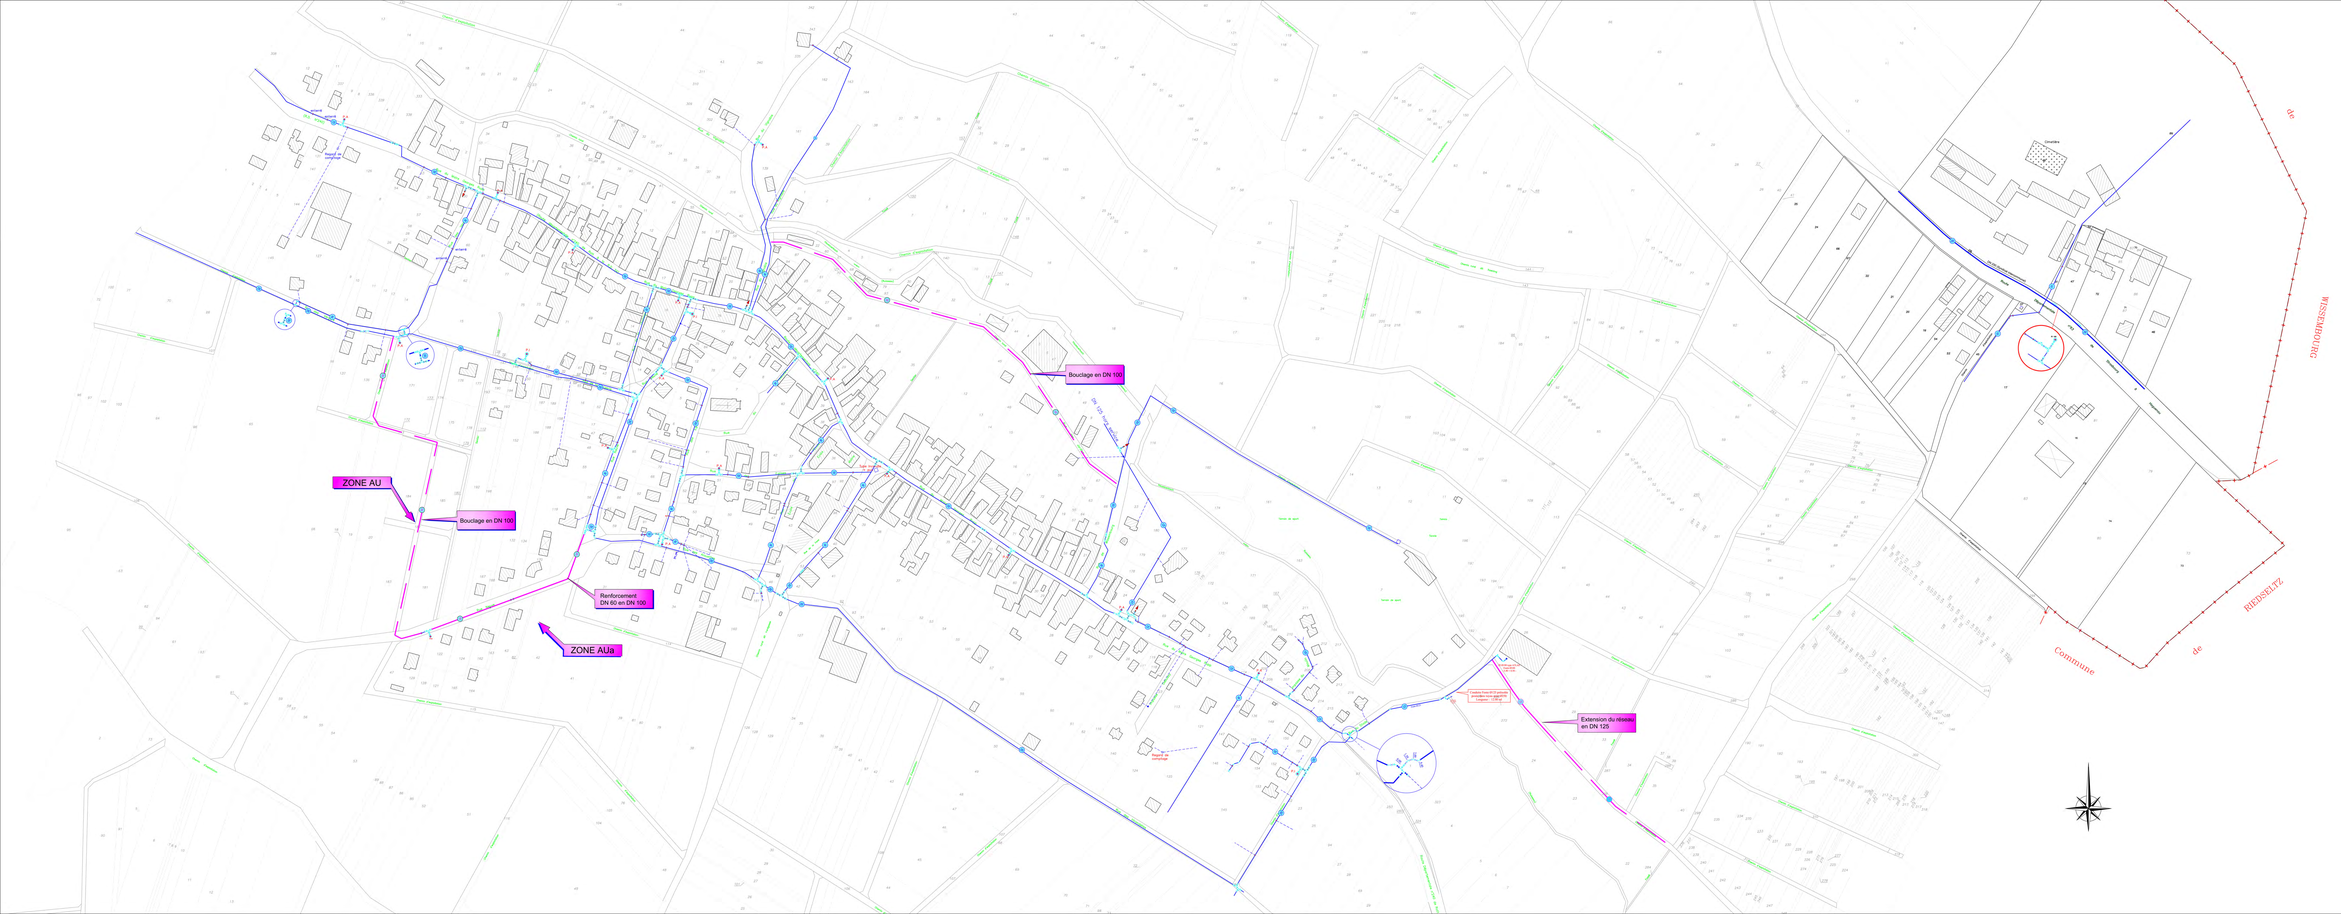

LEGENDE

RESEAU EXISTANT

- Réseau d'alimentation en eau potable
- Réseau de branchement au particulier
- Branchement particulier (indicatif)
- Té à 3 Brides
- Té à 2 Emboîtements
- Bride d'Emboîtement
- Robinet Vanne
- Prises Accidents Avec Vanne
- Poteau Incendie Avec Vanne
- Diamètre de la Conduite designée en mm
- Cône de Réduction de Diamètre à 2 Brides
- Réducteur de pression
- Ventouse avec vanne
- Vidange
- Vidange avec vanne
- N.T. Bouche à Clé Non Trouvée

RESEAU PROJETE

- Réseau d'alimentation en eau potable
- Diamètre de la Conduite designée en mm

DEPARTEMENT DU BAS-RHIN

PLU
PLAN LOCAL D'URBANISME

Communauté de Communes du Pays de Wissembourg
2 place de la Nouvelle Mairie
67160 Wissembourg

COMMUNE DE **STEINSELTZ + Schafbusch**

2

Plan Local d'Urbanisme Intercommunal approuvé par Délibération du Conseil de Communauté du 07 octobre 2008

Le Président

Plan du réseau d'Eau Potable
Echelle : 1/1000

PLAN PUBLIE LE : Septembre 2008
APPROUVE LE :
MODIFIE LE :
MIS A JOUR
P.L.U. REVISE :

Bureau d'Etudes Réunis de l'EST
INGENIERIE CONSEIL EN ENVIRONNEMENT
Siège social :
Le LUXEMBOURG - 2F RUE F. VOELCKLER-54520 LAXOU
Tél. 03 83 92 87 87 - Fax 03 83 92 87 79 - Télécopie : 03 83 97 37 52 - Groupe F
Email : bureau@beest.fr

Indice	Date	Réalisé par	Objet de la modification
1	SIX 2008	BOURTON	Mise à jour suite aux remarques des PPA
2	SEP 2008	BOURTON	Mise à jour suite à la réunion de synthèse
3	MAI 2009	HOFER	Renforcement et bouclage suite à ajout de zone d'extension
4			

Responsable Projet	Dessinateur	Echelle	n° chrono	n° Affaire
JM BOURTON	JM BOURTON	1/1000e	67 1075 03 301 5 0	2