



SECTION 007-6

LEGENDE

Poteaux Incendie

Vannes fermées (Ne pas manipuler)

Vannes

Ventouses

Hydrant

Réseau d'amén des sources et des forages


Réseau bas

Réseau haut

Réseau d'amén Steinfeld / Allemagne

Réseau Weiller

DEPARTEMENT du BAS-RHIN (67)

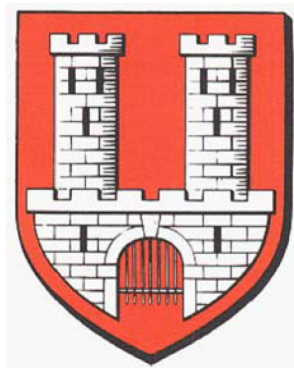

VILLE DE WISSEMBOURG


MISSION DE MAITRISE D'OEUVRE RESEAUX

- VILLE DE WISSEMBOURG /WEILLER -
PLANCHE 7
Plan du réseau d'eau potable
Situation actuelle



IRH INGENIEUR CONSEIL
Agence Alsace
Franche-comté Nord
140, rue Logelbach - 68000 COLMAR
Tél : 03 89 80 23 45 - Télécopieur : 03 89 80 23 46
Email : alsace@irh.fr

Indice	Date	Réalisé par	Objet de la modification		
A	Janvier 2012	GONZALEZ. R			
Responsable Projet		Vérificateur	N° Affaire	Echelle	N° Plan
GONZALEZ. R		GONZALEZ. R	DEB 08 038 ET	1 / 2000 ème	7

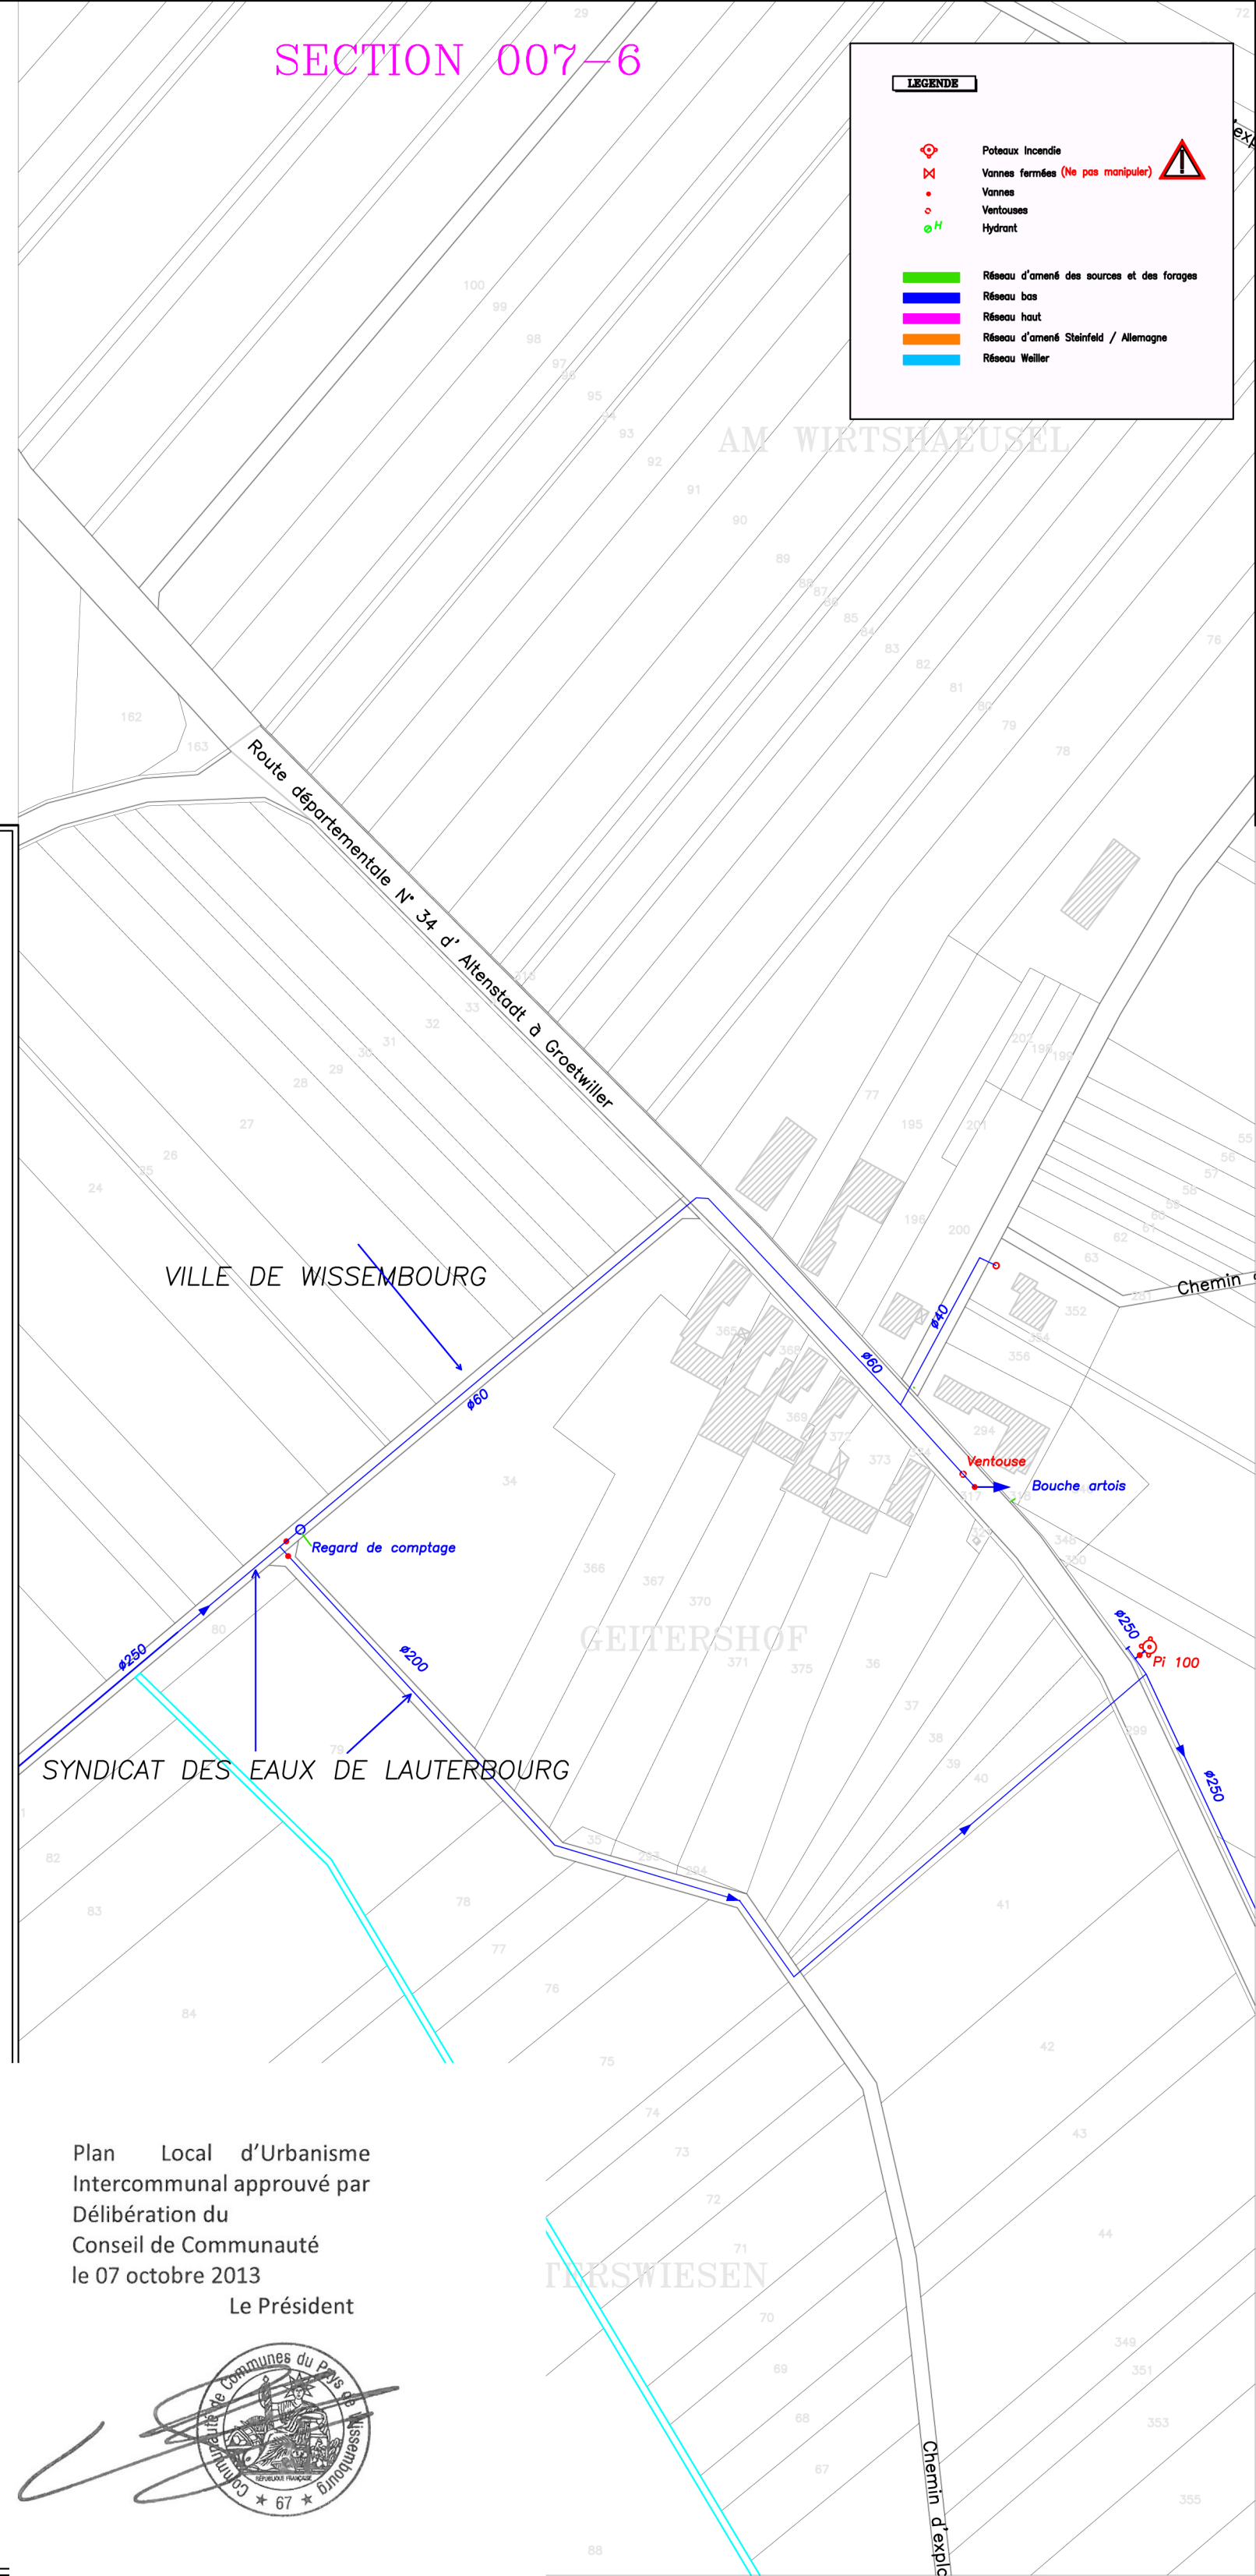

Plan Local d'Urbanisme
Intercommunal approuvé par
Délibération du
Conseil de Communauté
le 07 octobre 2013
Le Président

