



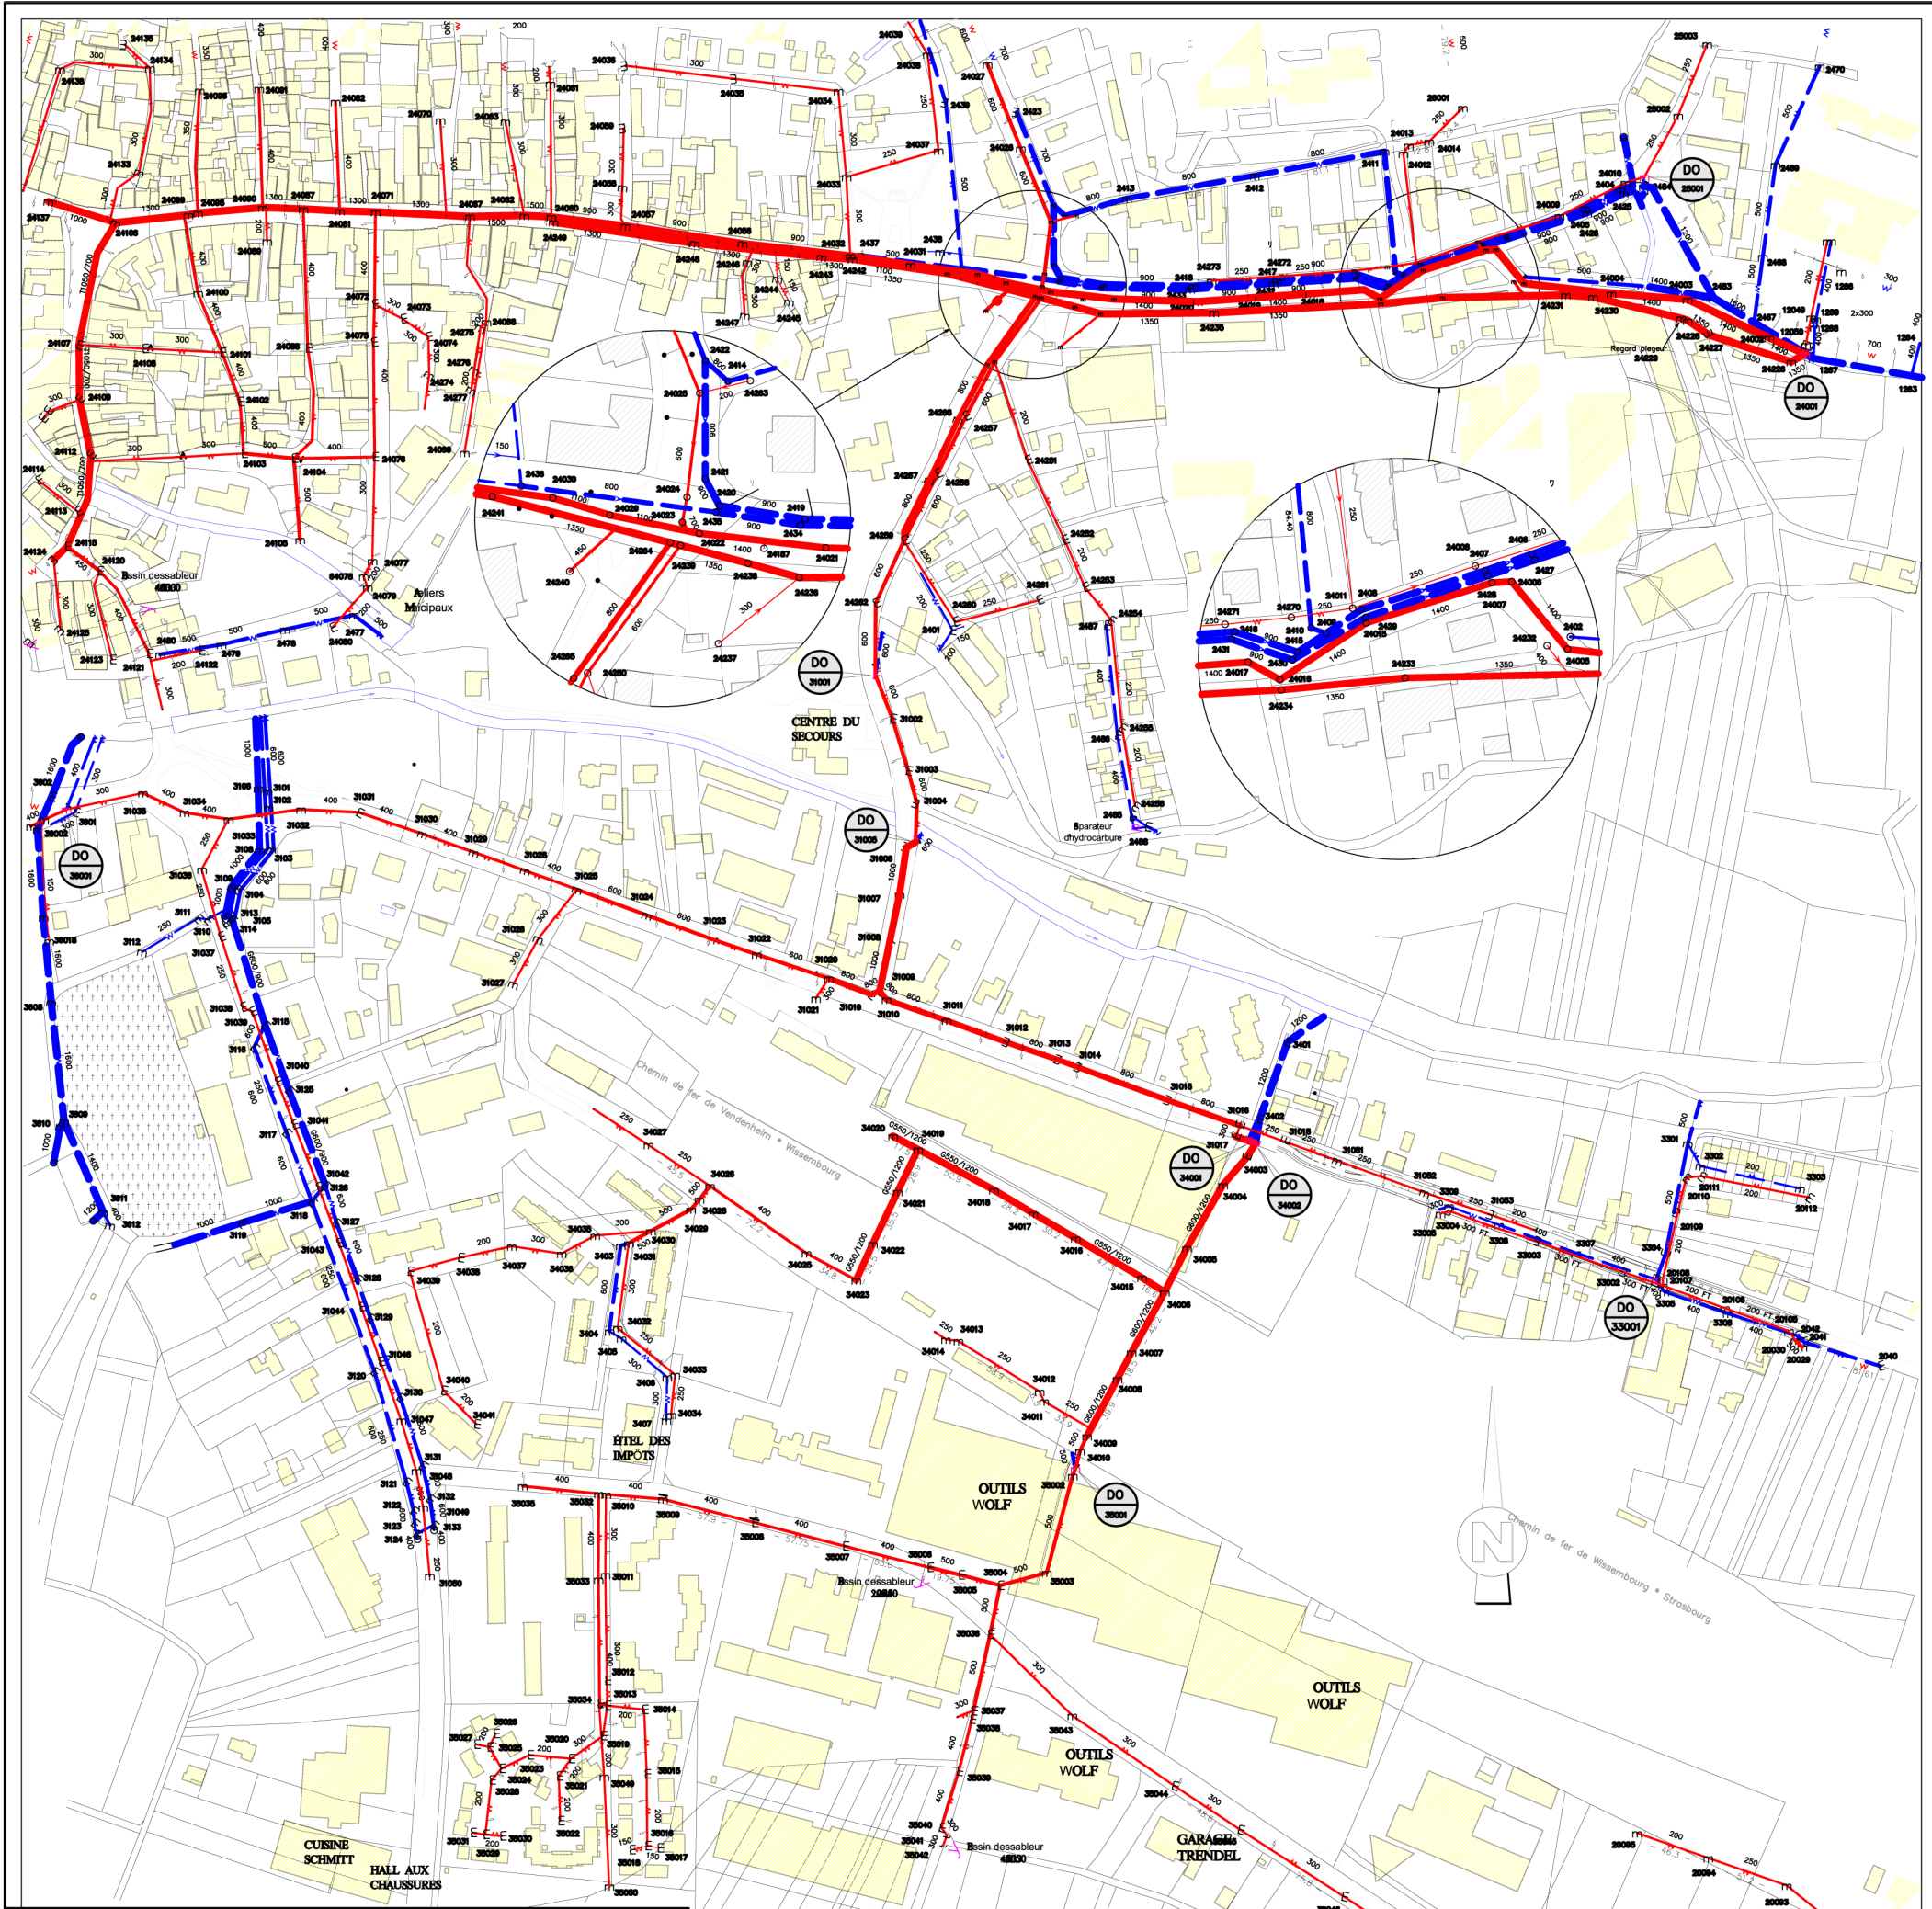

PLAN D'ASSAINISSEMENT

Planche 4

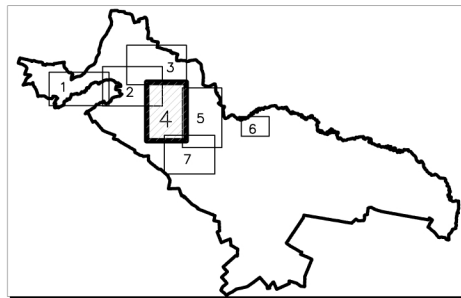

Plan Local d'Urbanisme
Intercommunal approuvé par
Délibération du
Conseil de Communauté
le 07 octobre 2013
Le Président



Légende Assainissement :

- | | | |
|--------------------------------|-----------------------|-------------------------------|
| — Réseau unitaire ou séparatif | — Déversoir d'orage | — Entrée fossé sans dessalage |
| — Réseau d'eau pluviale | — Surverse | — Entrée fossé avec dessalage |
| — Réseau intercommunal | — Clapet | — Bassin dessalage |
| — Réseau de refoulement | — Tête de déversement | — Régulateur de débit |
| ○ Regard de visite | — Vanne | — Bassin d'orage |
| ● Regard enterré | — Ventouse | — Station de relèvement |
| ● Regard borgne | — Siphon | — Station de refoulement |
| ● Regard dessalage | — Vidange | — Séparateur d'hydrocarbures |
| ○ Regard chasse | — Anti-bélier | — Station d'épuration |
| ● Bouche d'égout | | — Fontaine |
| ● Bouche d'égout non siphonnée | | — Câble ouvrage |
| | | — Plan ou récolement existant |