


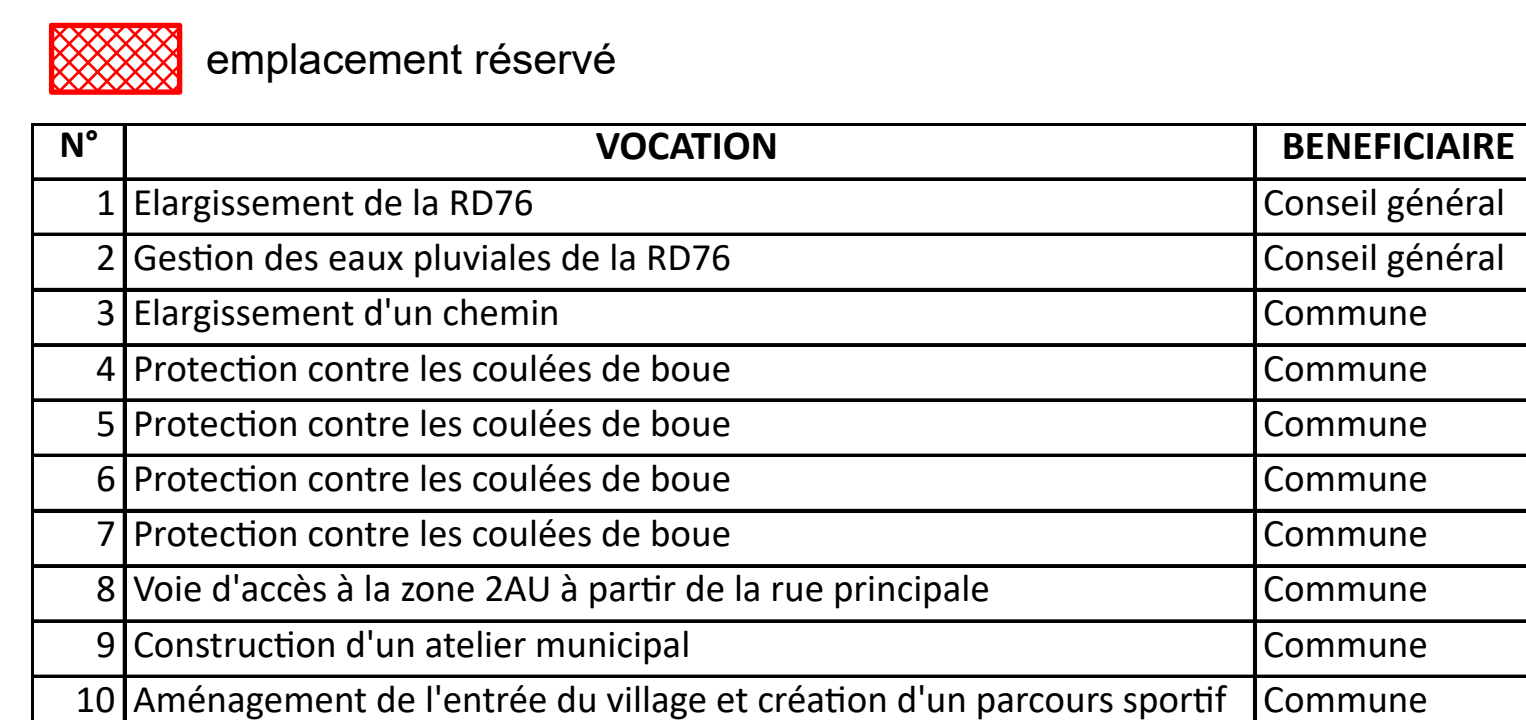

Plan Local d'Urbanisme Intercommunal

MODIFICATION N°5

Vu pour être annexé à la délibération du Conseil Communautaire
en date du 26/06/2023

A Wissembourg, le
M. Serge STRAPPAZON, le Président

**SERGE
STRAPPAZON**

Signature numérique de SERGE
STRAPPAZON
Date : 2023.06.27 08:56:13
+02'00'

conduite d'études :
OTE Ingénierie


 1:2 000