


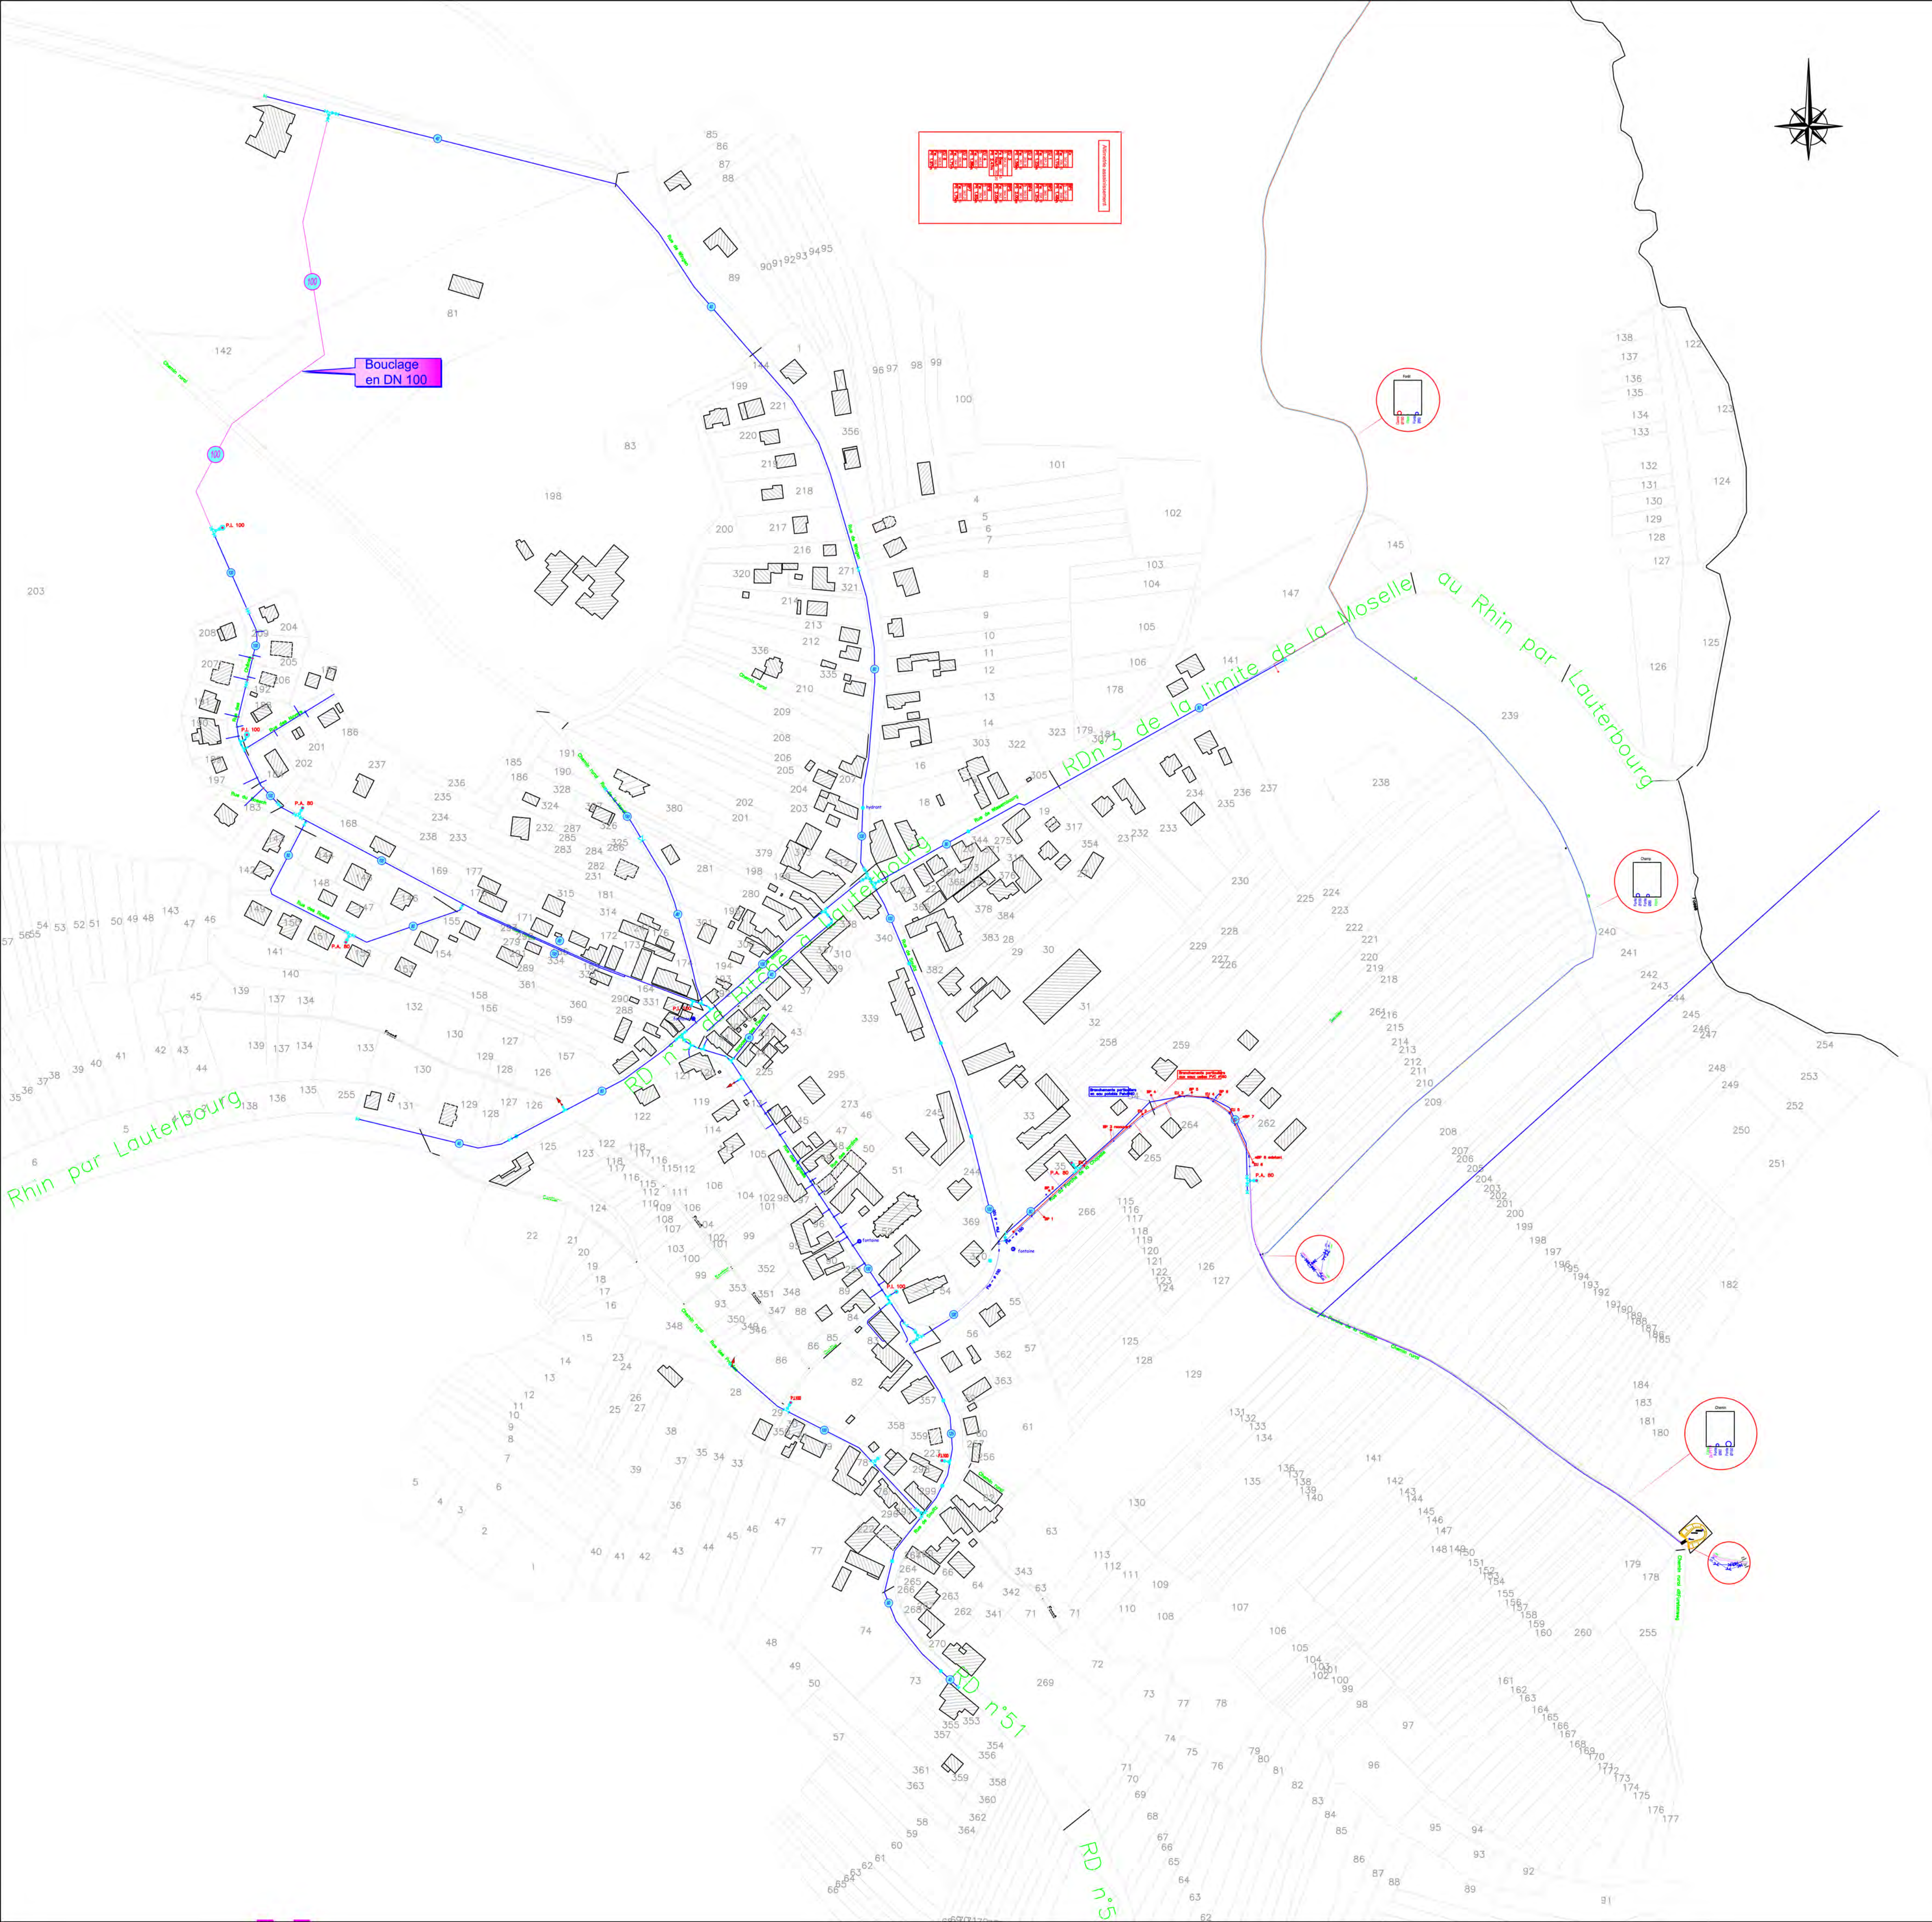

LEGENDE

RESEAU EXISTANT

- Réseau d'alimentation en eau potable
- Réseau de branchement au particulier
- Branchement particulier (indicatif)
- Té à 3 Brides
- Té à 2 Emboîtements
- Bride d'Emboîtement
- Robinet Vanne
- Poteau Auxiliaire Avec Vanne
- Poteau d'Incendie Avec Vanne
- Diamètre de la Conduite désignée en mm
- Cône de Réduction de Diamètre à 2 Brides
- Réducteur de pression
- Ventouse avec vanne
- Vidange
- Vidange avec vanne
- Bouche à Clé Non Trouvée

RESEAU PROJETÉ

- Réseau d'alimentation en eau potable
- Diamètre de la Conduite désignée en mm

DEPARTEMENT DU BAS-RHIN

PLU
PLAN LOCAL D'URBANISME

Communauté de Communes
du Pays de Wissembourg

4, quai du 24 novembre
67160 Wissembourg

COMMUNE DE **CLIMBACH**

2

Plan Local d'Urbanisme
Intercommunal approuvé par
Délibération du
Conseil de Communauté
le 07 octobre 2013

Le Président

**Plan du réseau
d'Eau Potable
Echelle : 1/2000**

PLAN PUBLIE LE : Février 2009

APPROUVE LE :

MODIFIE LE :

MIS A JOUR :

P.O.S REVISE :



BEREST

Bureaux d'Etudes Réunis de l'EST
INGENIEURS CIVILS DES COLLECTIVITES PUBLIQUES
Infrastructure - Ingénierie

Siège social:
8, rue GIRENHIRSCH - BP 30012 - 67401 ILLKIRCH-GRAFFENSTADEN
Tél : 03 88 65 36 06 - Télécopieur : 03 88 67 33 52 - Groupe 6
Email : bourton@berest.fr

Indice	Date	Réalisé par	Objet de la modification
3	Mai 2012	MERGLIN P.	Mise à jour du réseau assainissement
2	Février 2009	MERGLIN P.	Mise à jour du réseau A.E.P.
1	Juillet 2007	BOURTON J.M.	Modification du plan de zonage
0	Mars 2004	BALZER R.	Version initiale

Responsable Projet	Vérificateur	Echelle	N° Affaire	N° Pièce
BOURTON J.M.	ONNEE A.	1/2000e	67 1075 03 301 5 0	2