


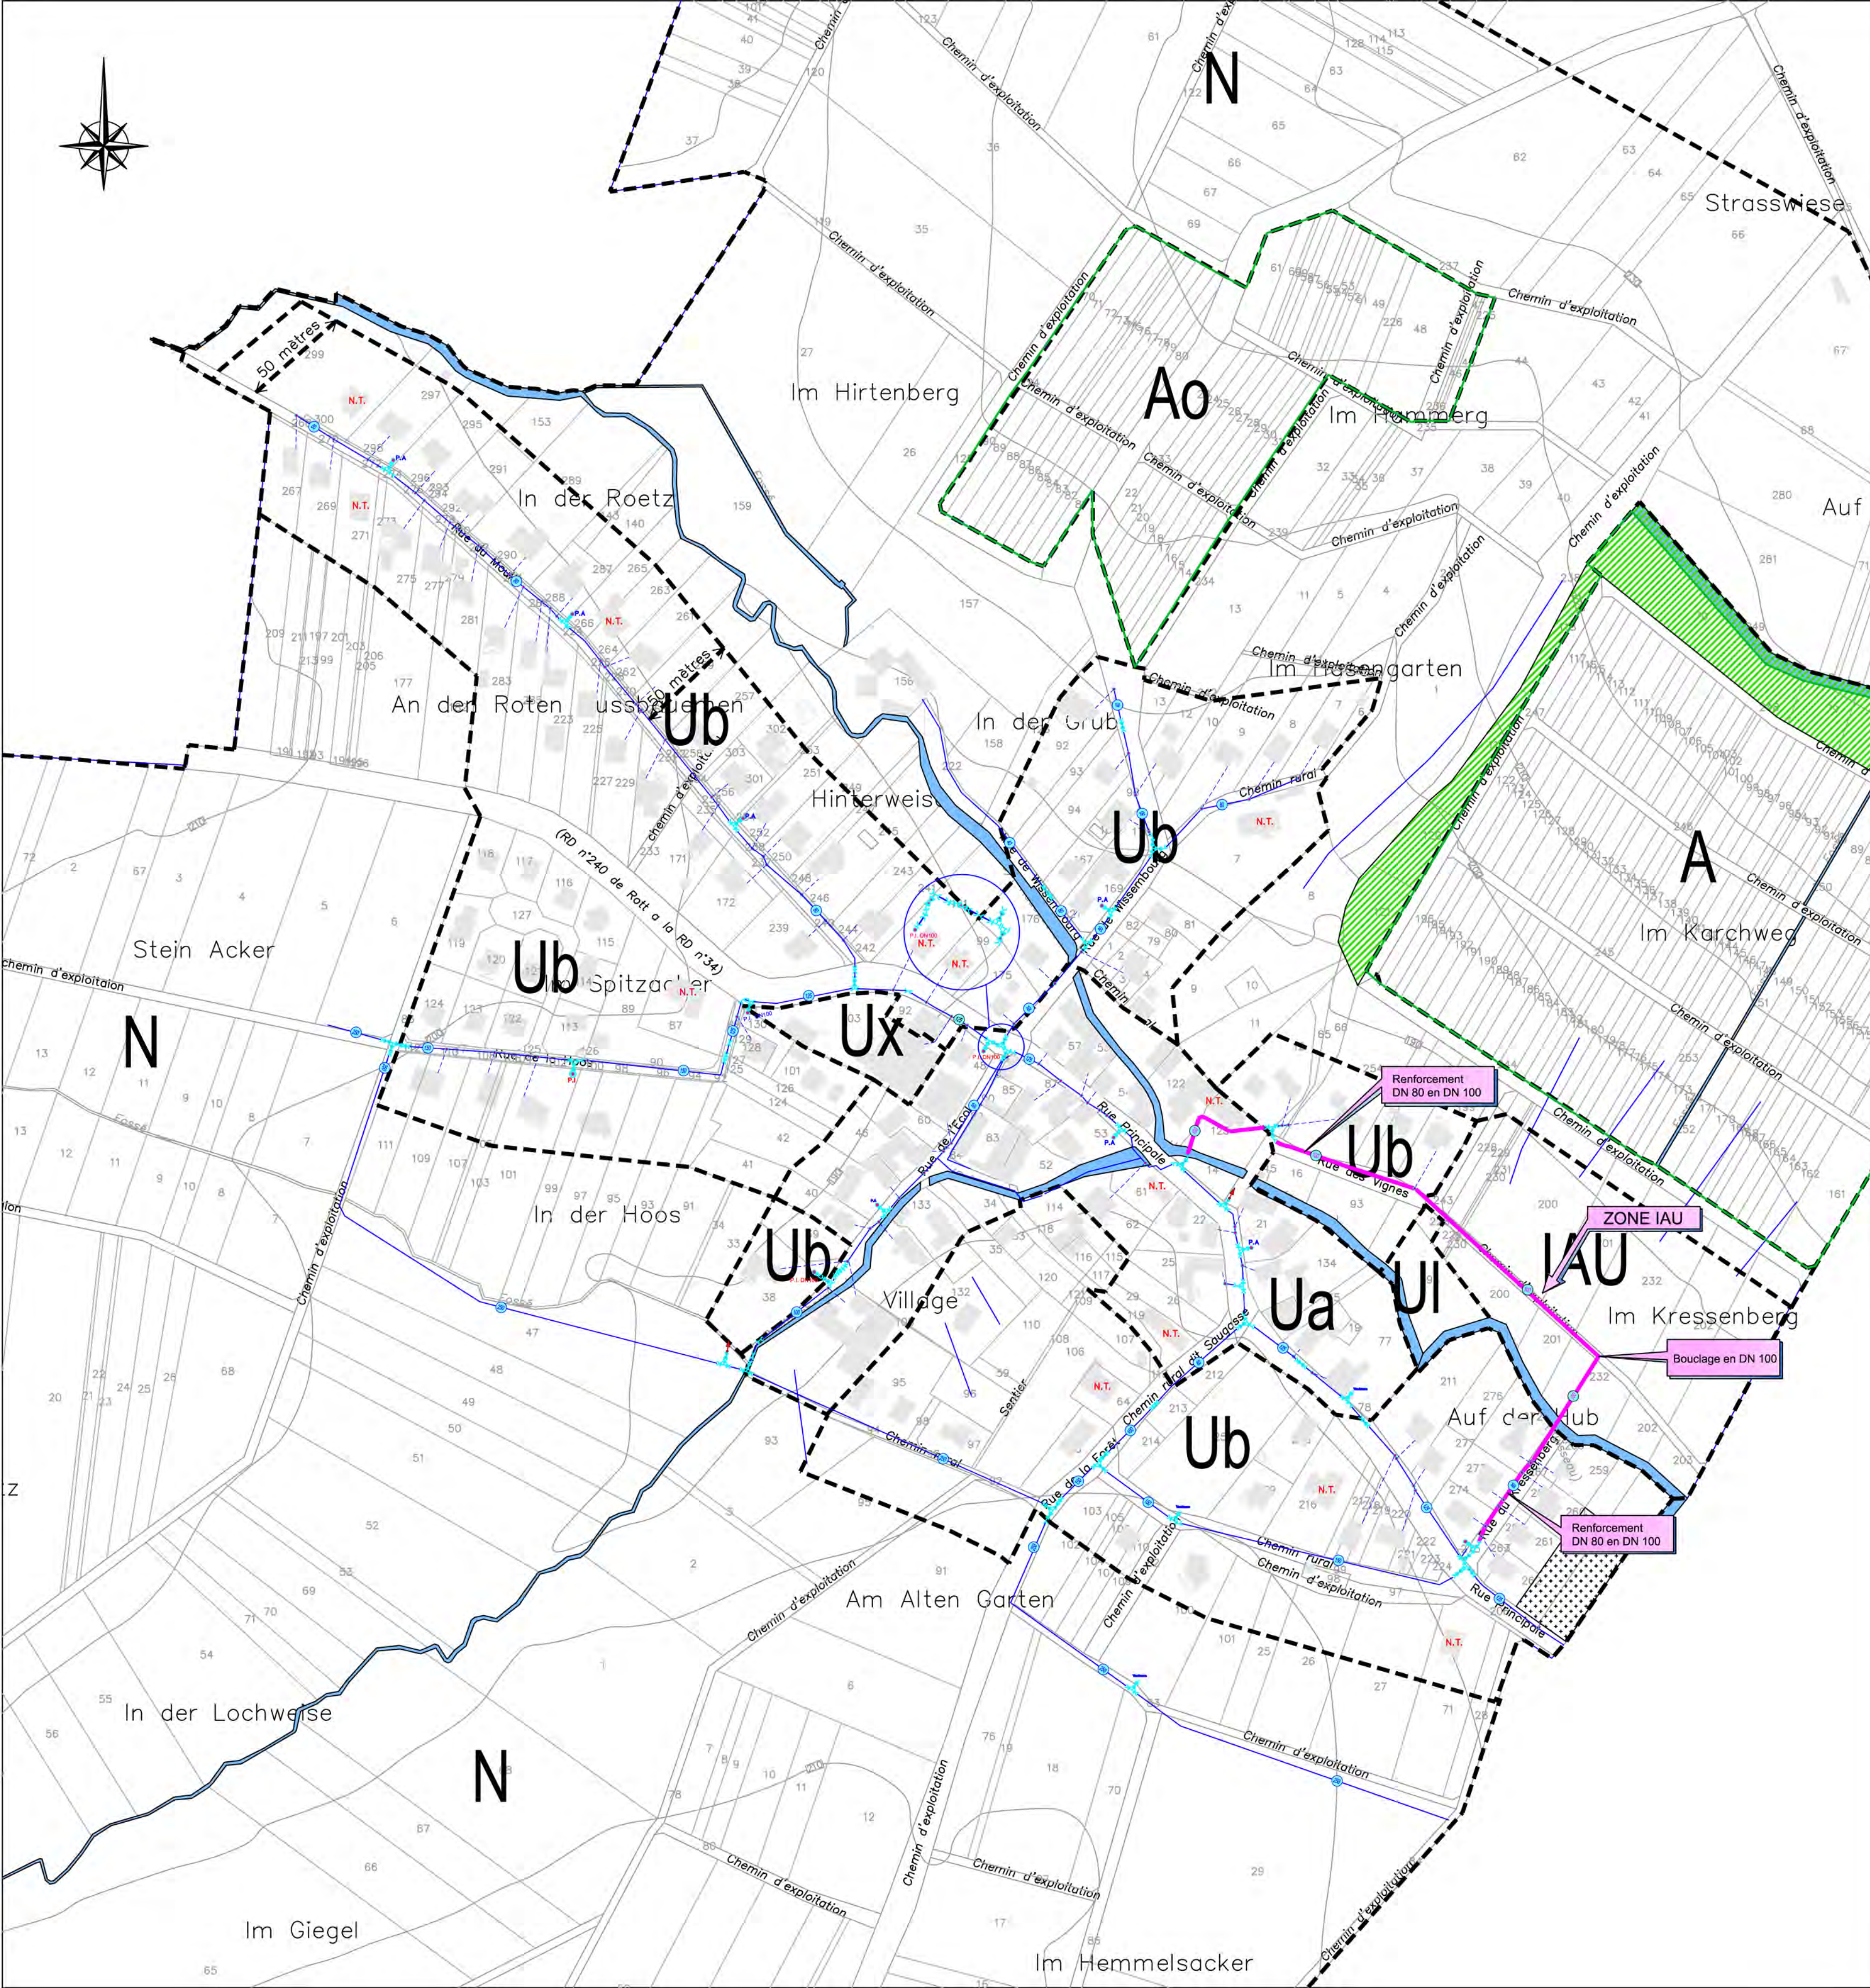

LEGENDE

RESEAU EXISTANT

- Réseau d'alimentation en eau potable
- Réseau de branchement au particulier
- Branchement particulier (indicatif)
- Té à 3 Brides
- Té à 2 Emboîtements
- Bride d'Emboîtement
- Robinet Vanne
- Poteau Auxiliaire Avec Vanne
- Poteau d'Incendie Avec Vanne
- Diamètre de la Conduite désignée en mm
- Cône de Réduction de Diamètre à 2 Brides
- Réducteur de pression
- Ventouse avec vanne
- Vidange
- Vidange avec vanne
- Bouche à Clé Non Trouvée

RESEAU PROJETE

- Réseau d'alimentation en eau potable
- Diamètre de la Conduite désignée en mm

DEPARTEMENT DU BAS-RHIN

P.L.U

Plan Local d'Urbanisme
Intercommunal approuvé par
Délibération du
Conseil de Communauté
le 07 octobre 2013

Le Président



Communauté de Communes
du Pays de Wissembourg

4, quai du 24 novembre
67160 Wissembourg

OBERHOFFEN Les-Wissembourg

Plan du réseau d'Eau Potable Echelle : 1/2000

PLAN PUBLIE LE : Février 2009

APPROUVE LE :

MODIFIE LE :

MIS A JOUR :

P.O.S REVISE :



Bureaux d'Etudes Réunis de l'EST
INGENIEURS CIVILS DES COLLECTIVITES PUBLIQUES
Infrastructure - Ingénierie

Siège social :

8, rue GIRLENHIRSCH - BP 30012 - 67401 ILLKIRCH-GRAFFENSTADEN
Tél : 03 88 65 36 06 - 03 88 65 73 77 - Télécopieur : 03 88 67 33 52 - Groupe 6
Email : bourton@berest.fr

Indice	Date	Réalisé par	Objet de la modification		
2	Février 2009	BOURTON J.M.	Modifications suite à la modification du zonage		
1	Novembre 2006	CROS S.	Modifications suite à l'ajout des zones d'extension		
0	Mars 2004	BALZER R.	Version initiale		
Responsable Projet		Vérificateur	Echelle	N° Affaire	N° Pièce
BOURTON J.M.		ONNEE A.	1/2000e	67 1075 03 301 5 0	2