


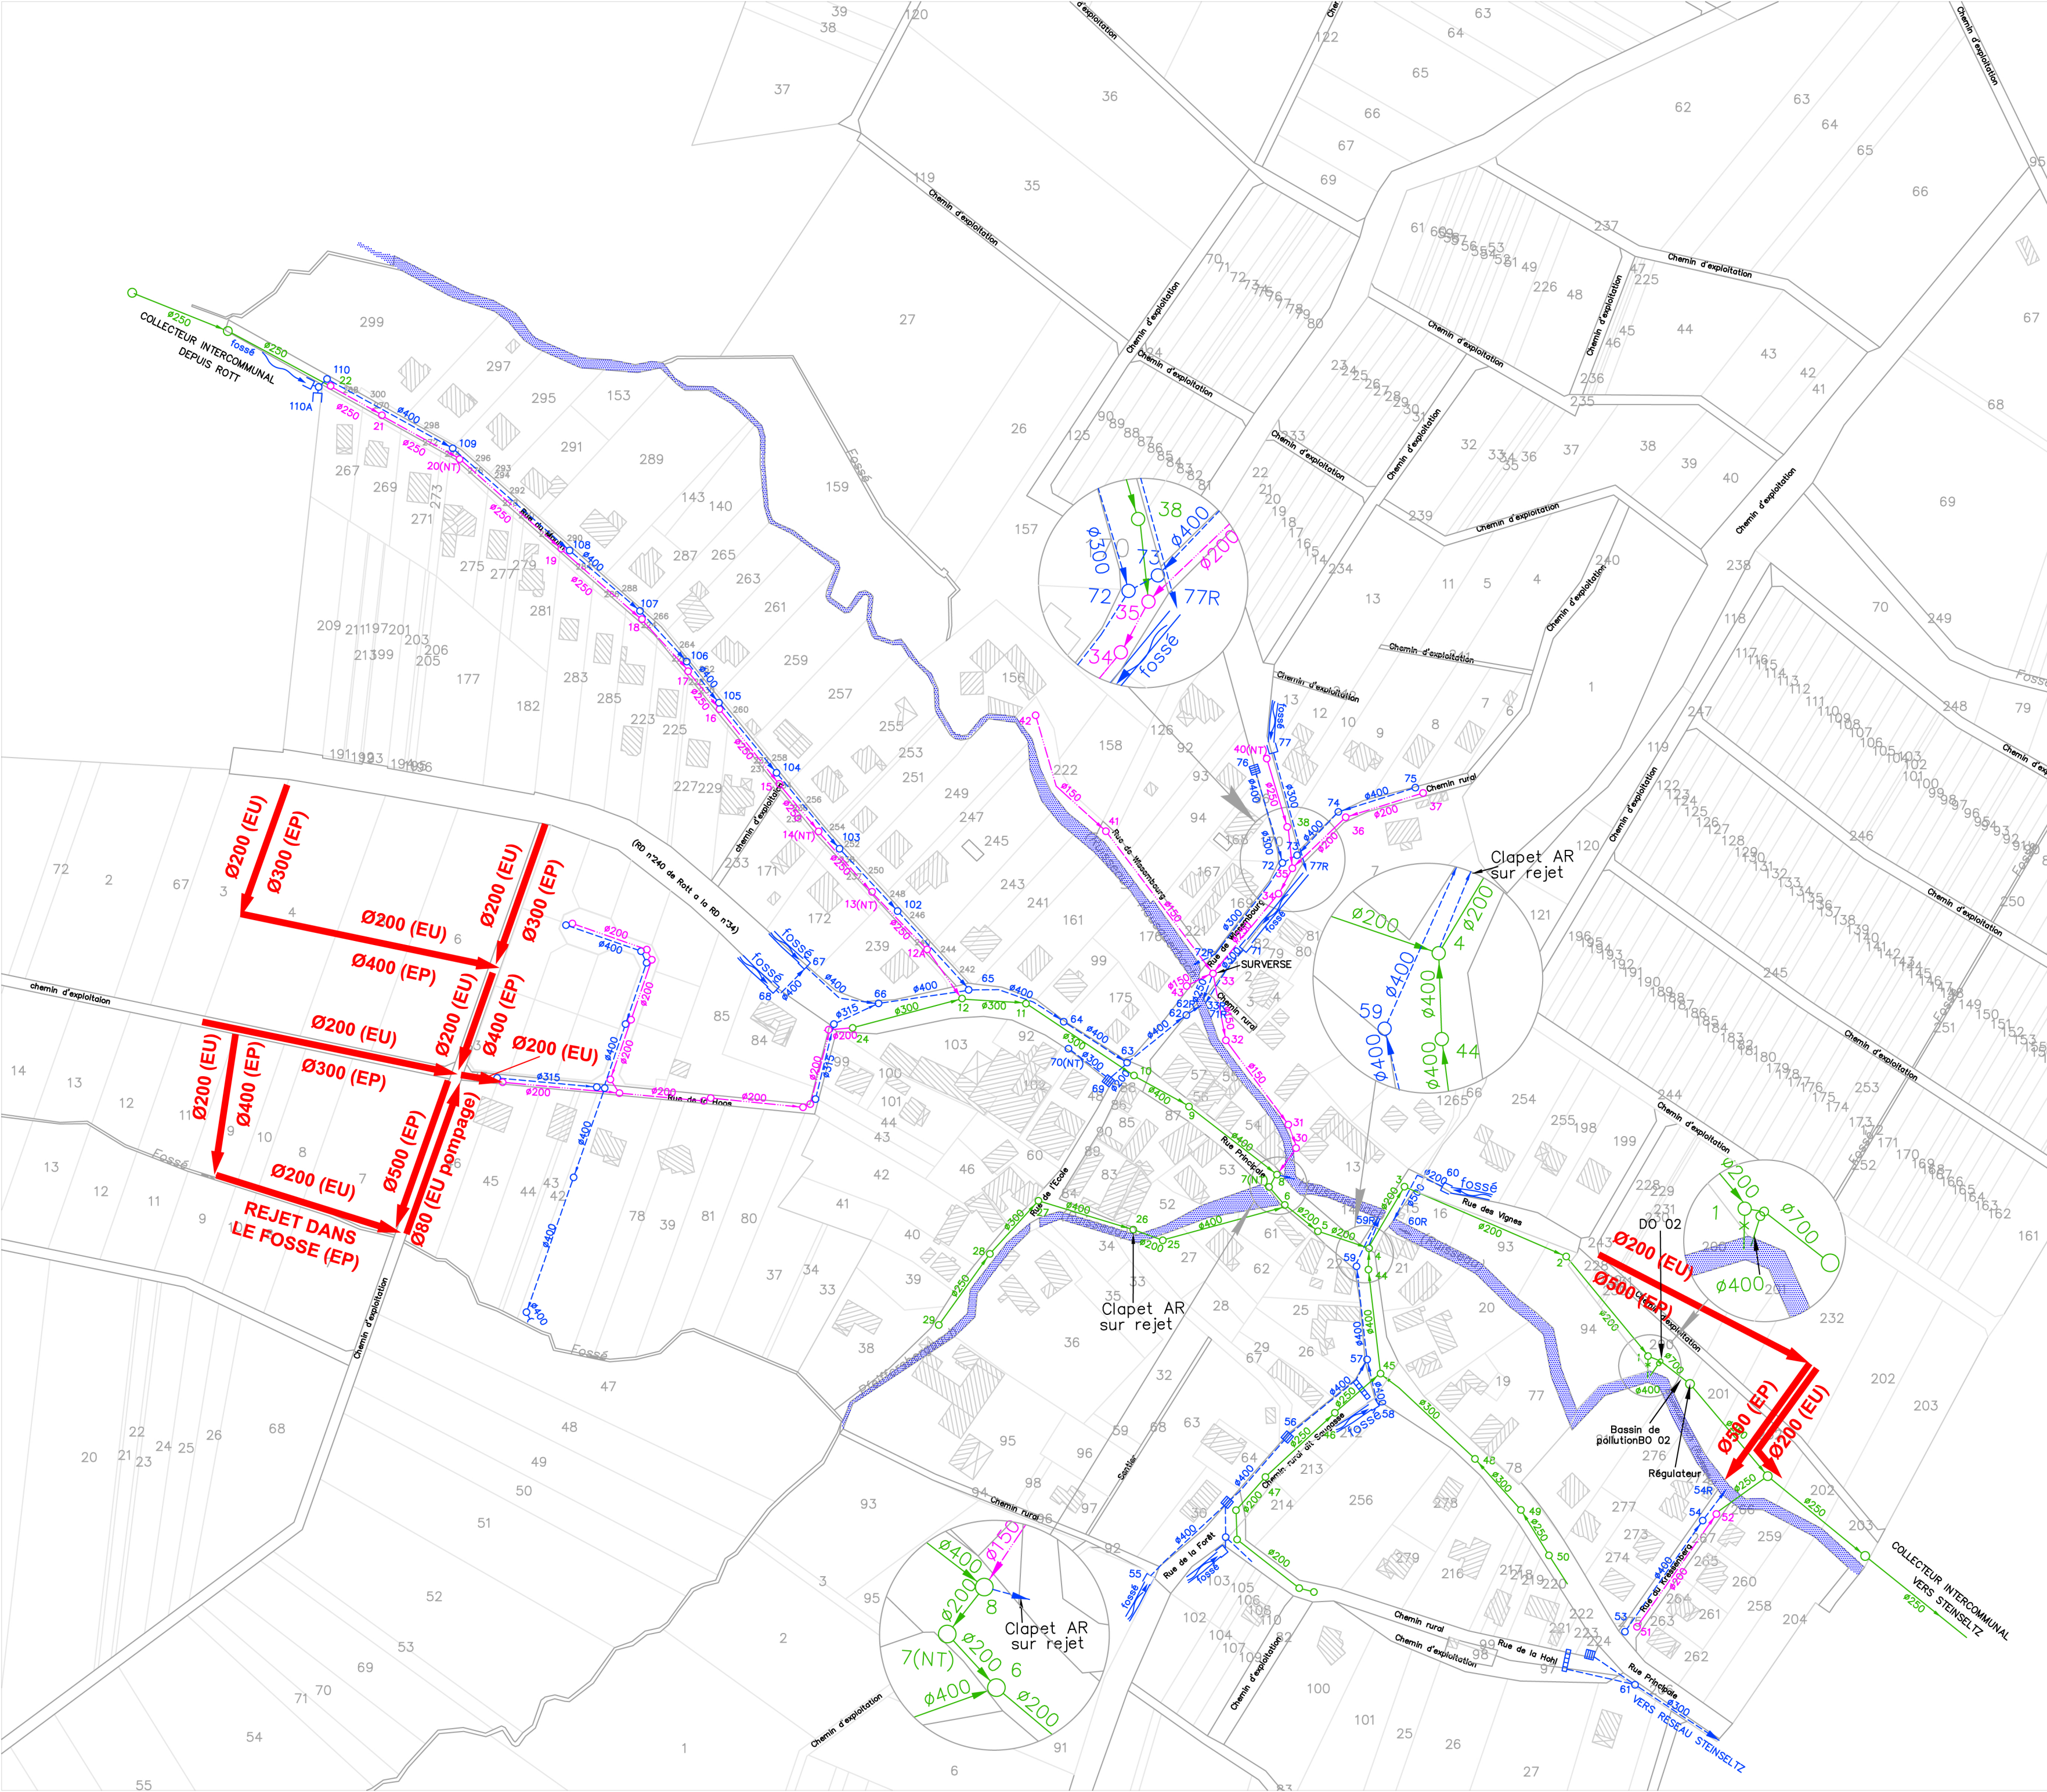

LEGENDE

- EXISTANT :
- Réseau unitaire
 - Réseau d'eaux pluviales
 - Réseau d'eaux usées
 - Rejet dans le milieu naturel
 - Captage de bassin extérieur
- FUTUR :
- Raccordement de zone en séparatif

Plan Local d'Urbanisme
Intercommunal approuvé par
Délibération du
Conseil de Communauté
le 07 octobre 2013
Le Président



M:\ET_DIAG\CC_WISSBG_03-175\Plans\A jour\Sit future\Ass\03_175_110 Oberhoffen.dwg			
C			
B			
A	07.08.2007	Mise à jour suite à la modification du PLU	FG
Ind.	Date	Nature de la modification	par



COMMUNAUTE DE COMMUNES DU PAYS DE WISSEMBOURG

COMMUNE D'OVERHOFFEN-LES-WISSEMBOURG

PLAN LOCAL D'URBANISME Plan du réseau d'assainissement	Echelle : 1/2000e
	Plan N : 03_175_110
	Date : 20.11.2006
	Dessiné : FG
	Vérifié : LB
Format : 410 x 677	

**EMCH + BERGER**

29 Route de la Wantzenau - 67800 HOENHEIM
Tél. : 03.88.18.68.80 - Fax. : 03.88.18.68.89