

LEGENDE

- Poteaux Incendie
Vannes fermées (Ne pas manipuler)
Vannes
Ventouses
Hydrant

- Réseau d'aménè des sources et des forages
Réseau bas
Réseau haut
Réseau d'aménè Steinfeld / Allemagne
Réseau Weiller



DEPARTEMENT du BAS-RHIN (67)



VILLE DE WISSEMBOURG

MISSION DE MAITRISE D'OEUVRE RESEAUX


- VILLE DE WISSEMBOURG /WEILLER -
PLANCHE 5
Plan du réseau d'eau potable
Situation actuelle

IRH INGENIEUR CONSEIL
Agence Alsace
Franche-comté Nord
Ingénieur Conseil

140, rue Longebach - 68000 COLMAR
Tél : 03 99 80 21 45 - Télécopieur : 03 99 80 23 46
Email : alsace@irh.fr

Indice	Date	Réalisé par	Objet de la modification			
A	Janvier 2012	GONZALEZ R				
Responsable Projet	Vérificateur	N° Affaire	Echelle	N° Plan		
GONZALEZ R	GONZALEZ R	DEB 08 038 ET	1 / 2000 ème	5		

Plan Local d'Urbanisme
Intercommunal approuvé par
Délibération du
Conseil de Communauté
le 07 octobre 2013
Le Président

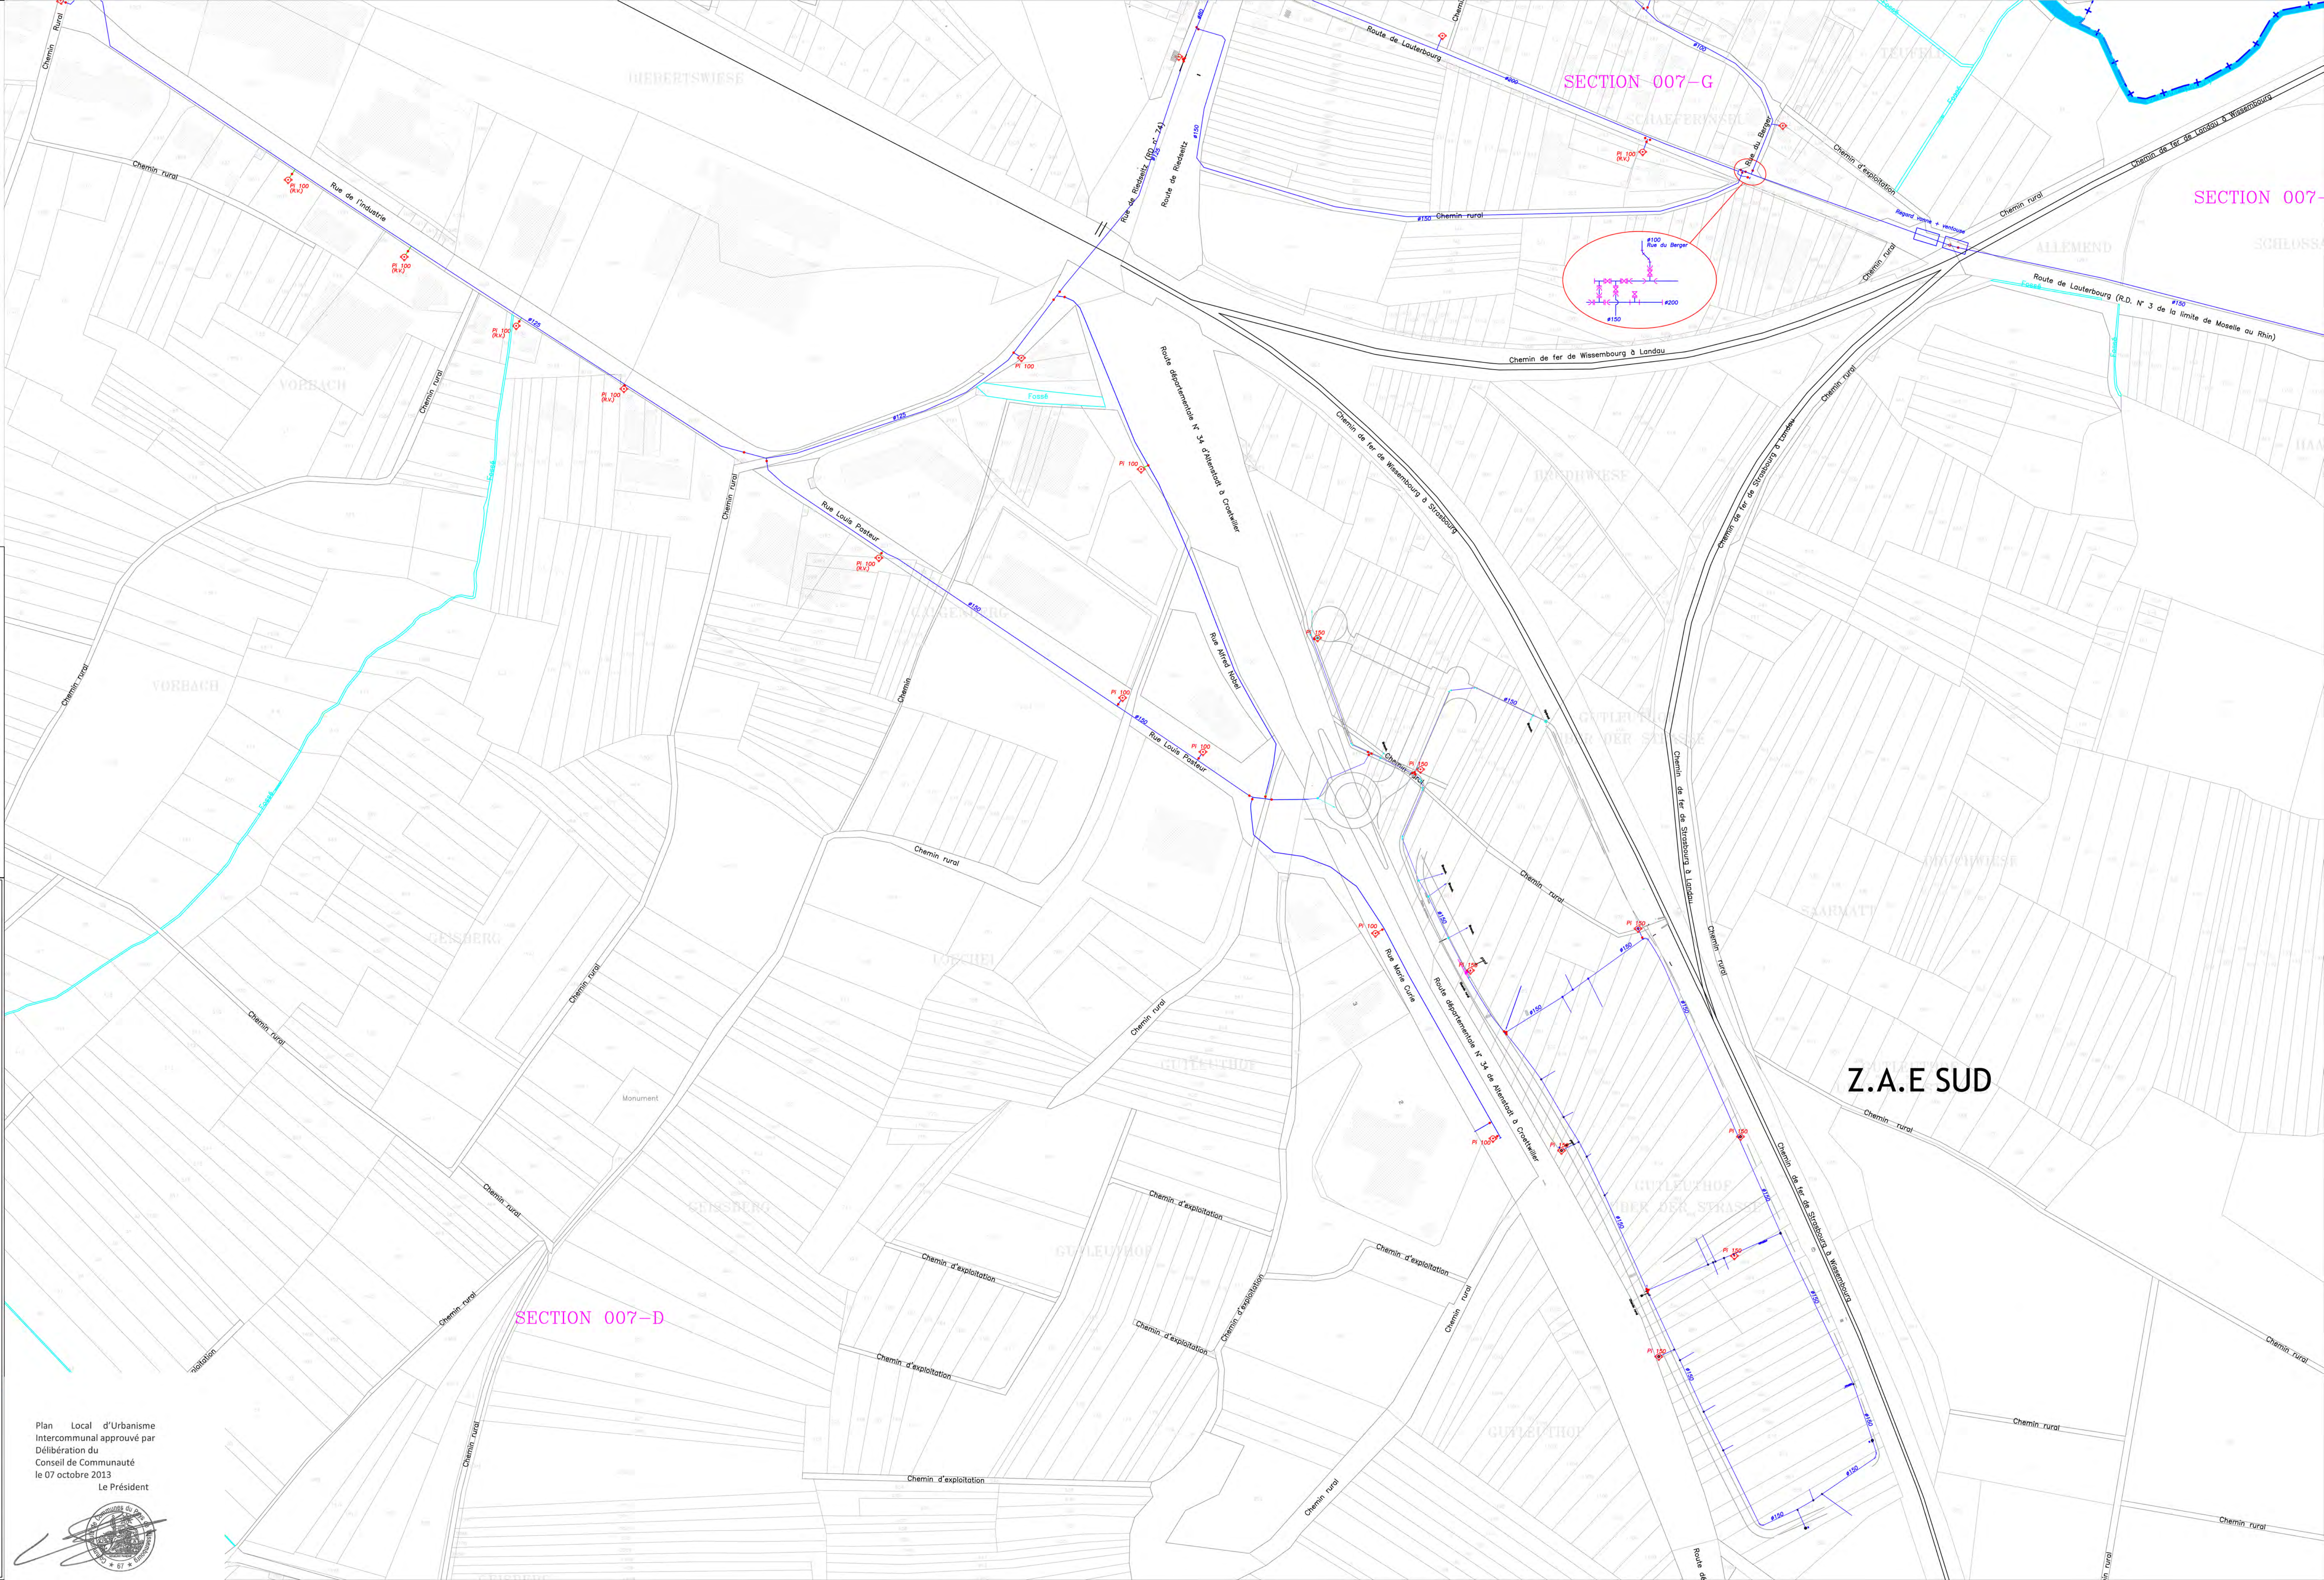

Z.A.E SUD