

LEGENDE

- 

Poteaux Incendie
- 

Vannes fermées (Ne pas manipuler)
- 

Vannes
- 

Ventouses
- 

Hydrant
- 



Réseau d'amén des sources et des forages
- 

Réseau bas
- 

Réseau haut
- 

Réseau d'amén Steinfeld / Allemagne
- 

Réseau Weiller

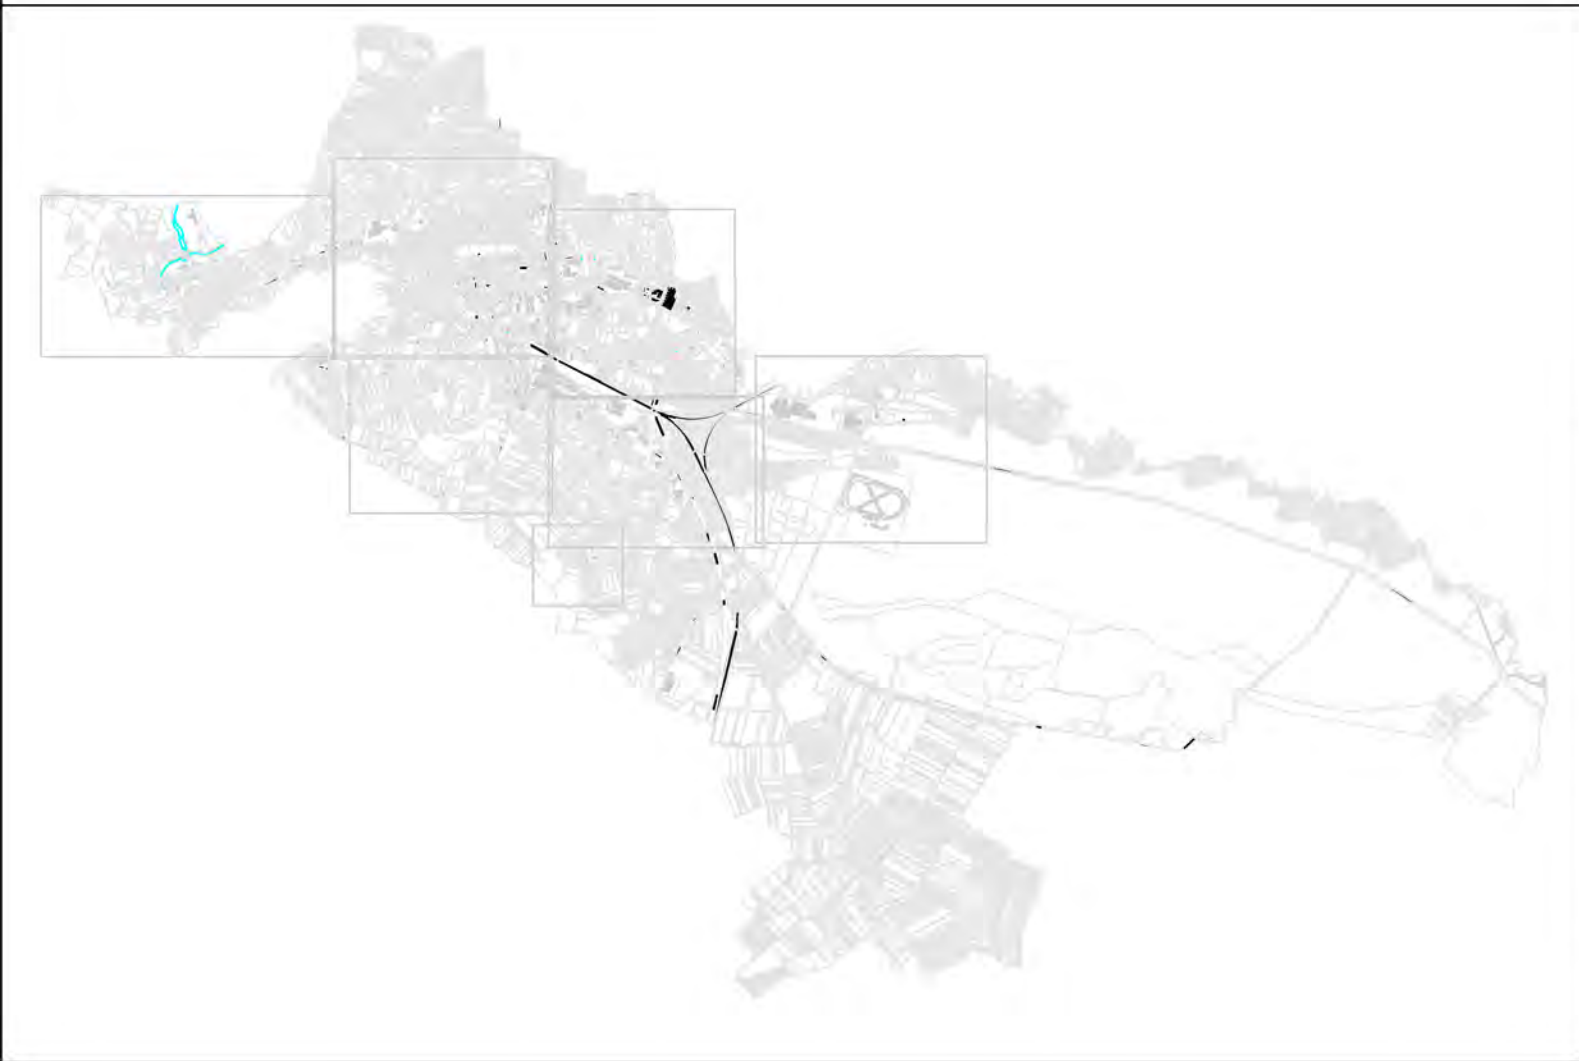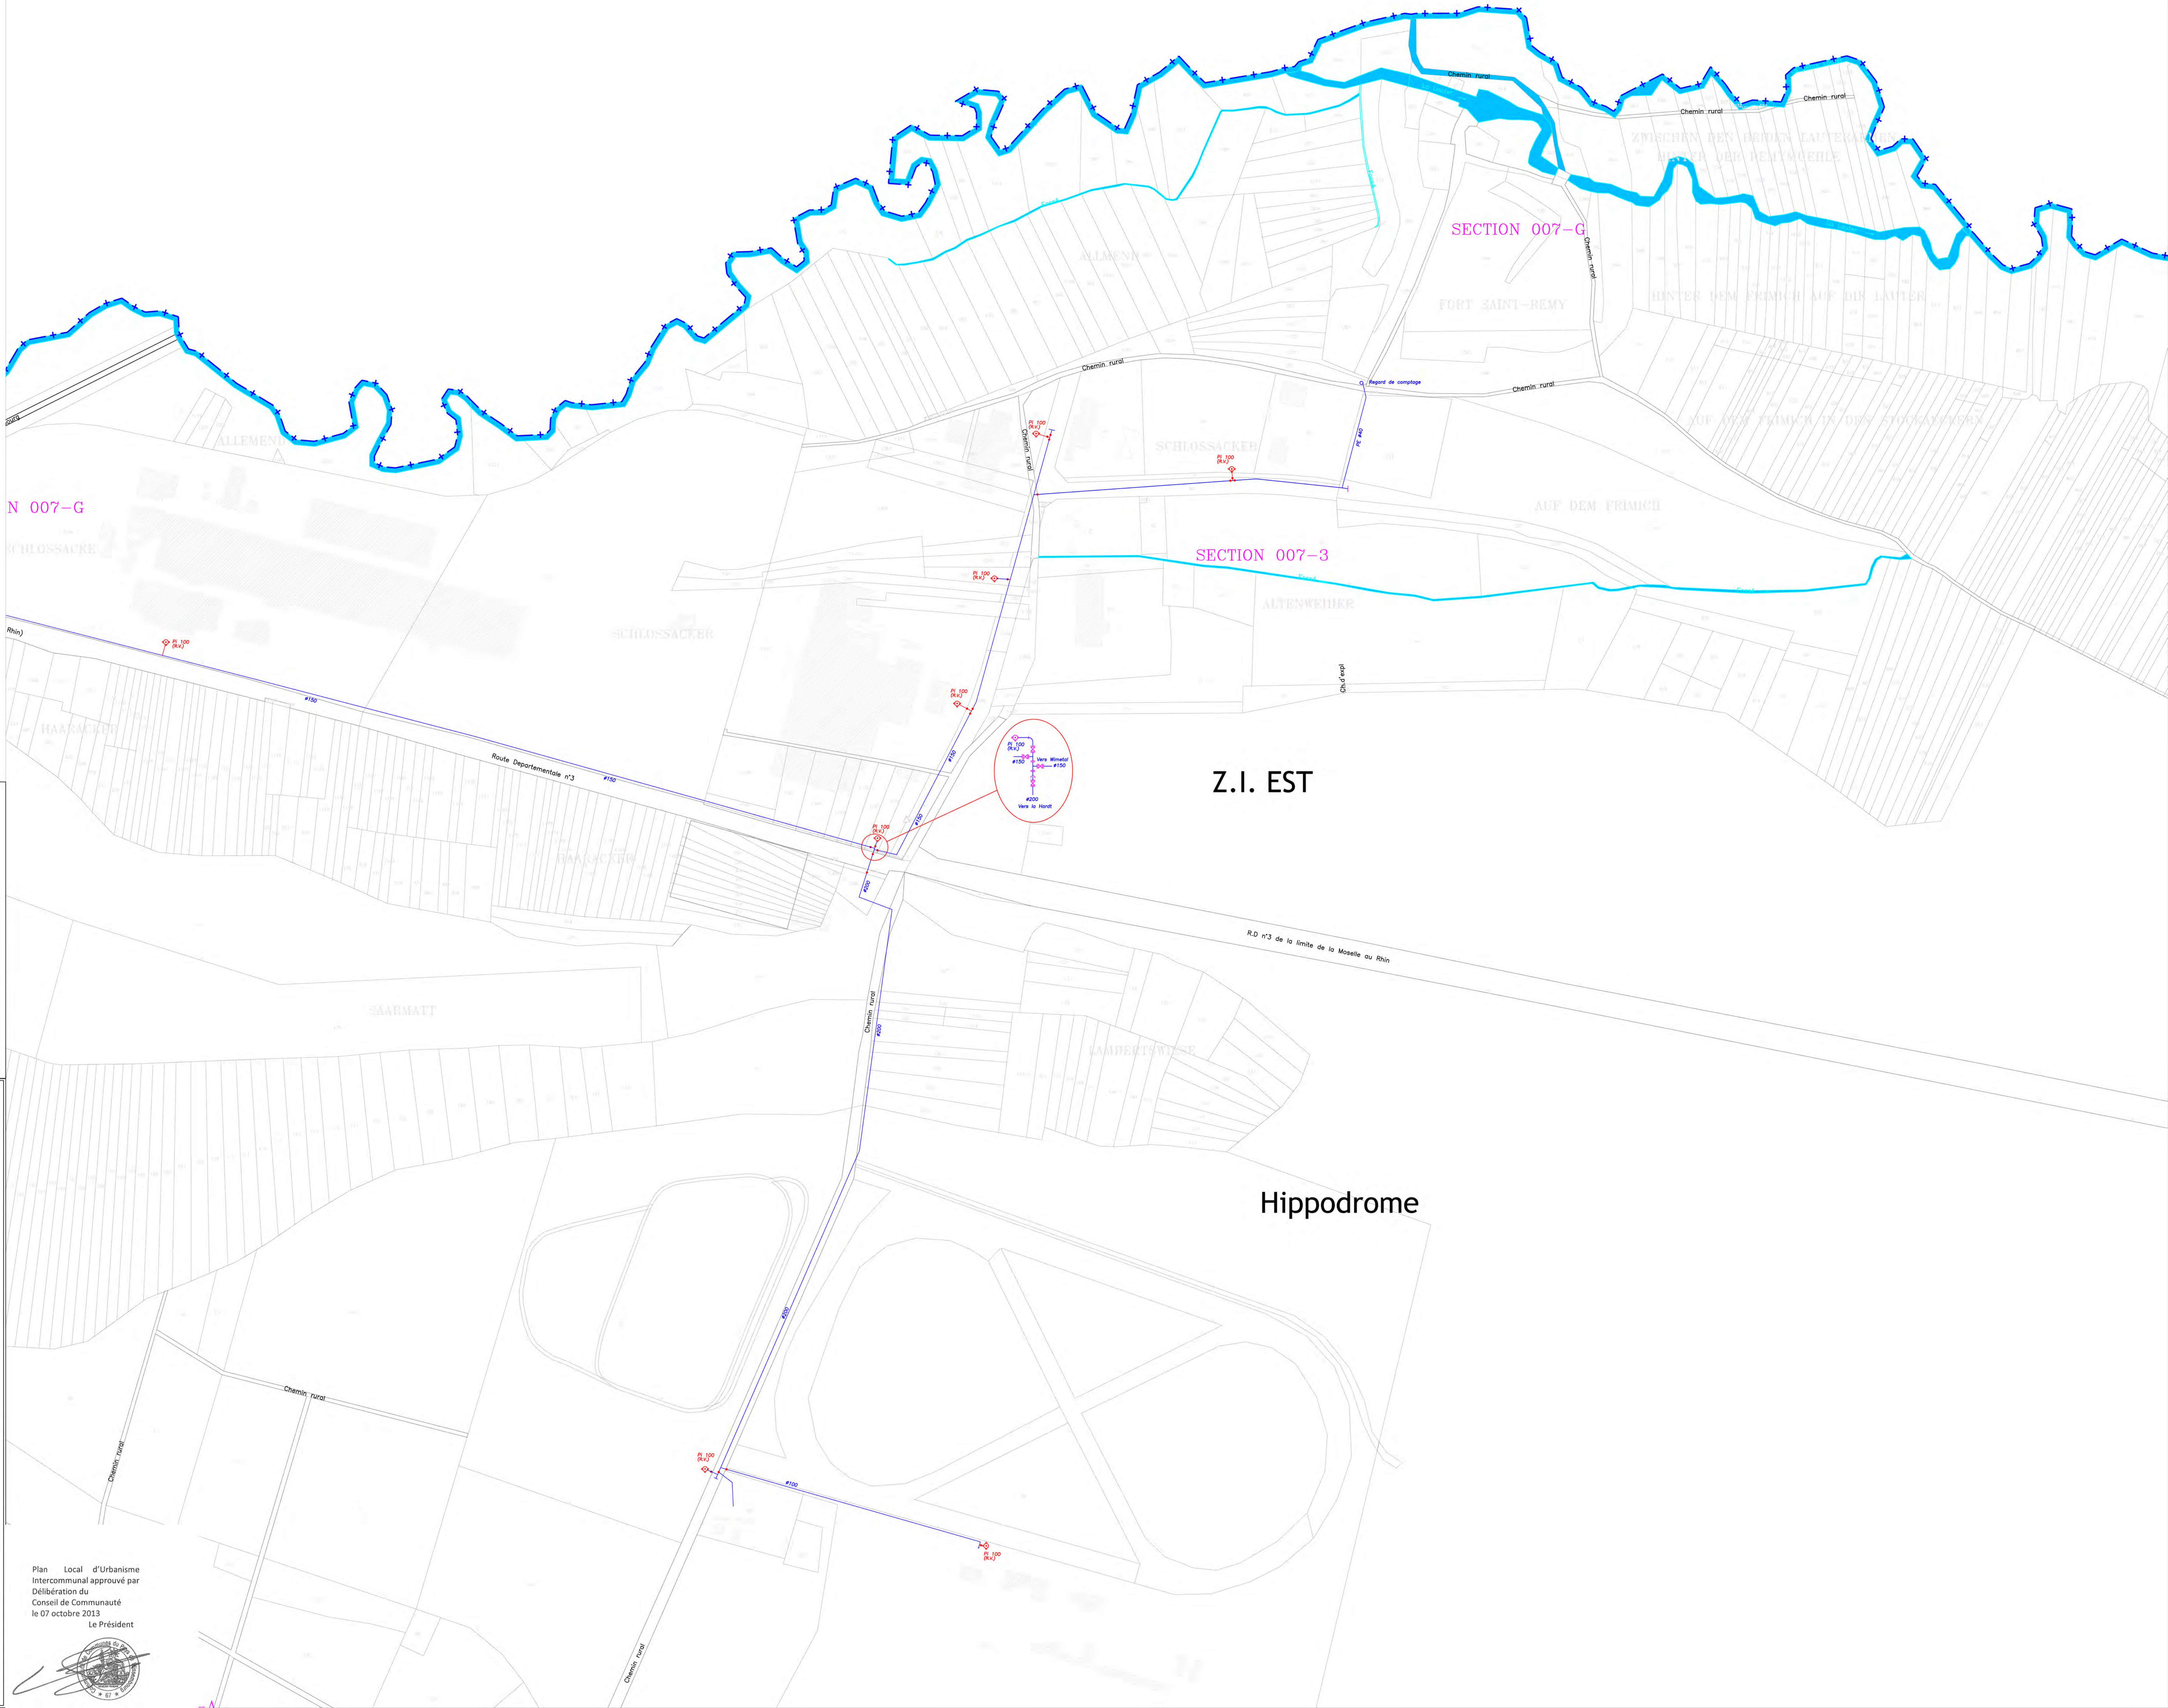

DEPARTEMENT du BAS-RHIN (67)



VILLE DE WISSEMBOURG

MISSION DE MAITRISE D'OEUVRE RÉSEAUX

- VILLE DE WISSEMBOURG / WEILLER -
PLANCHE 6
Plan du réseau d'eau potable
Situation actuelle

IRH INGENIEUR CONSEIL
Agence Alsace
Franche-comté Nord
Ingénieur Conseil
140 rue Longchamps - 68000 COLMAR
Tél : 03 80 80 21 45 - Télécopieur : 03 80 80 21 46
Email : alsa@irh.fr

Indice	Date	Réalisé par	Objet de la modification		
A	Janvier 2013	GONZALEZ R			
Responsable Projet	Vérificateur	N° Affaire	Echelle	N° Plan	
GONZALEZ R	GONZALEZ R	DEB 08 038 ET	1 / 2000ème	6	

Plan Local d'Urbanisme
Intercommunal approuvé par
Délibération du
Conseil de Communauté
le 07 octobre 2013
Le Président

