


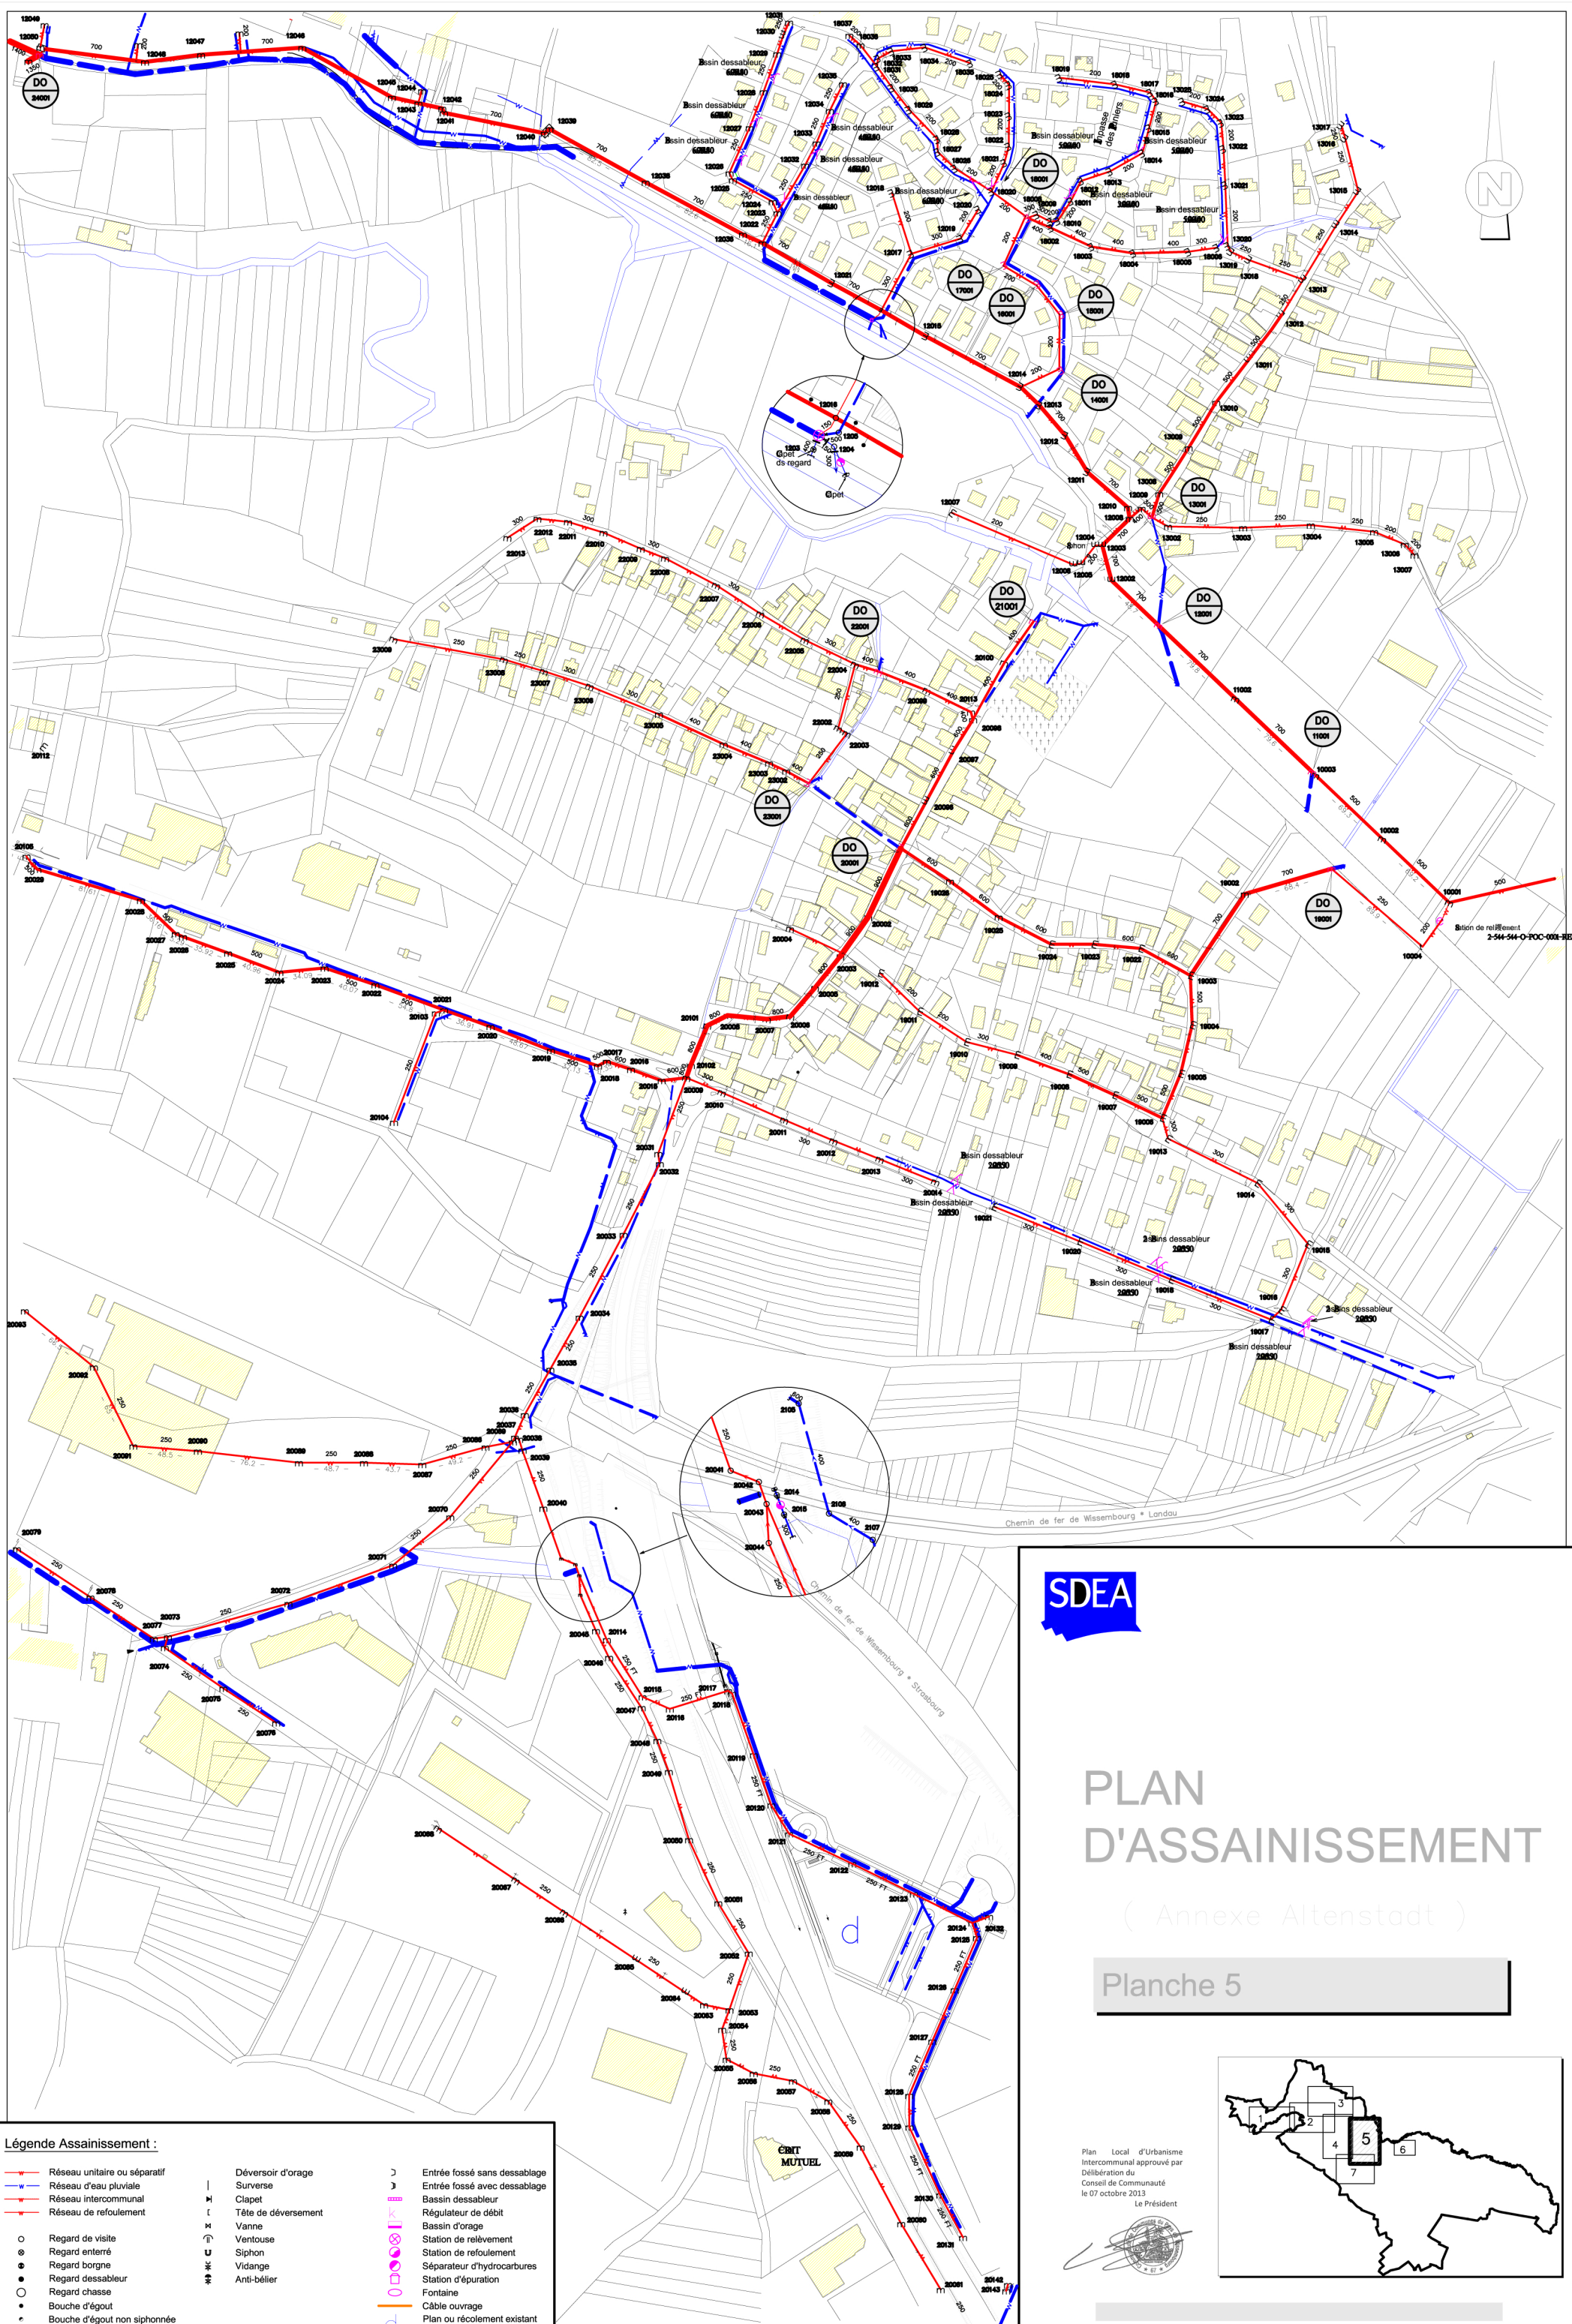

Légende Assainissement :

Réseau unitaire ou séparatif	Réseau d'eau pluviale	Réseau intercommunal	Réseau de refoulement
Regard de visite	Regard enterré	Regard borgne	Regard dessableur
Regard chasse	Bouche d'égout	Bouche d'égout non siphonnée	
Déversoir d'orage	Surverse	Clapet	Tête de déversement
Vanne	Ventouse	Siphon	Vidange
Anti-bélier			
Entrée fossé sans dessablage	Entrée fossé avec dessablage	Bassin dessableur	Régulateur de débit
Bassin d'orage	Station de relèvement	Station de refoulement	Séparateur d'hydrocarbures
Station d'épuration	Fontaine	Câble ouvrage	Plan ou récolement existant



PLAN D'ASSAINISSEMENT

(Annexe Altenstadt)

Planche 5

Plan Local d'Urbanisme
Intercommunal approuvé par
Délibération du
Conseil de Communauté
le 07 octobre 2013
Le Président

